

ENTREPLAN

- BYA = 158.7 m²
- BRA I = 135.7 m²
- BTA = 153.9 m²
- OPA = 4.8 m²

1:100

10m

REG.	ANT	REGISTRERINGEN AVSER	SIGN.	DATUM
------	-----	----------------------	-------	-------

Götenehus

BOX 17, 533 21 GÖTENE, TEL. 0511-34 56 00

SÄLJRITNING

RIT. KONSTR. AV GRANSKAD AV

ARBETSNUMMER

PLANER, SEKTION



SKALA 1:100

GÖTENE
2018-03-01

KOD TYP POS
VALLÅS

RITNINGNUMMER

REG

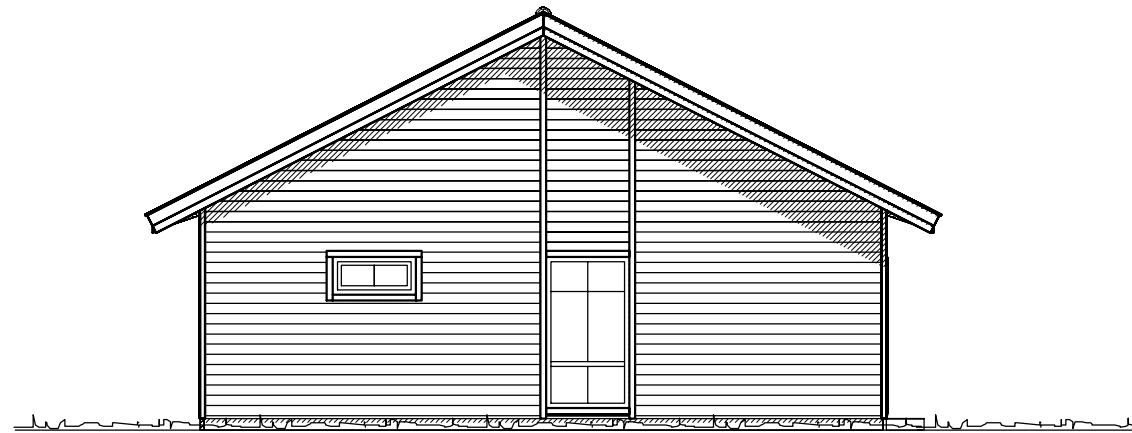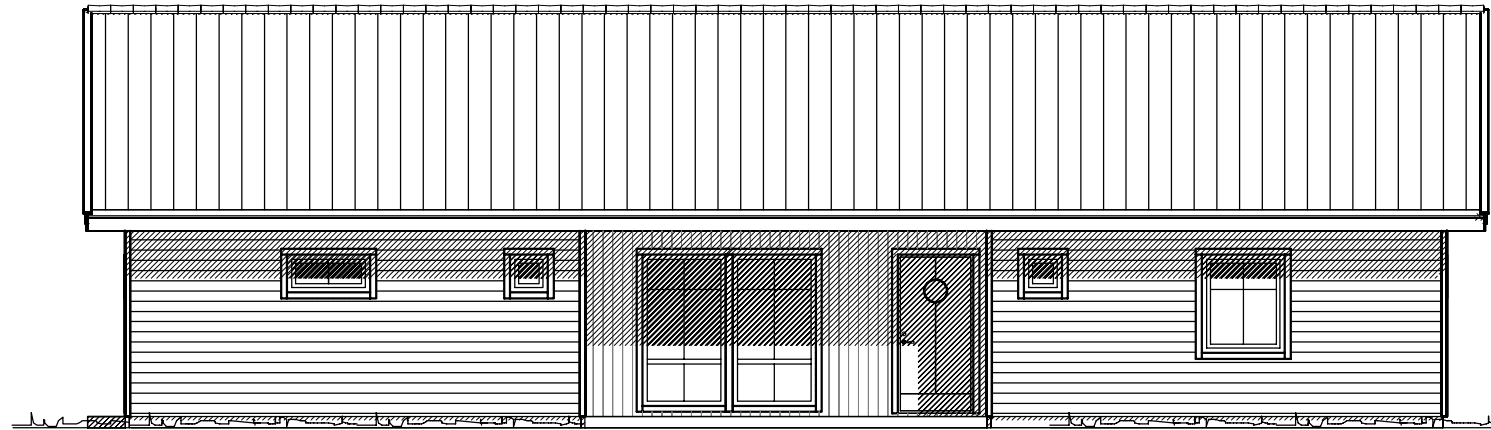

1:100  10m

REG.	ANT	REGISTRERINGEN AVSER	SIGN.	DATUM
------	-----	----------------------	-------	-------

Götenehus
 BOX 17, 533 21 GÖTENE, TEL. 0511-34 56 00


SÄLJRITNING

RIT. KONSTR. AV GRANSKAD AV ARBETSNUMMER

FASADER SKALA 1:100

GÖTENE
 2018-03-01

KOD TYP POS RITNINGNUMMER REG
 VALLÅS

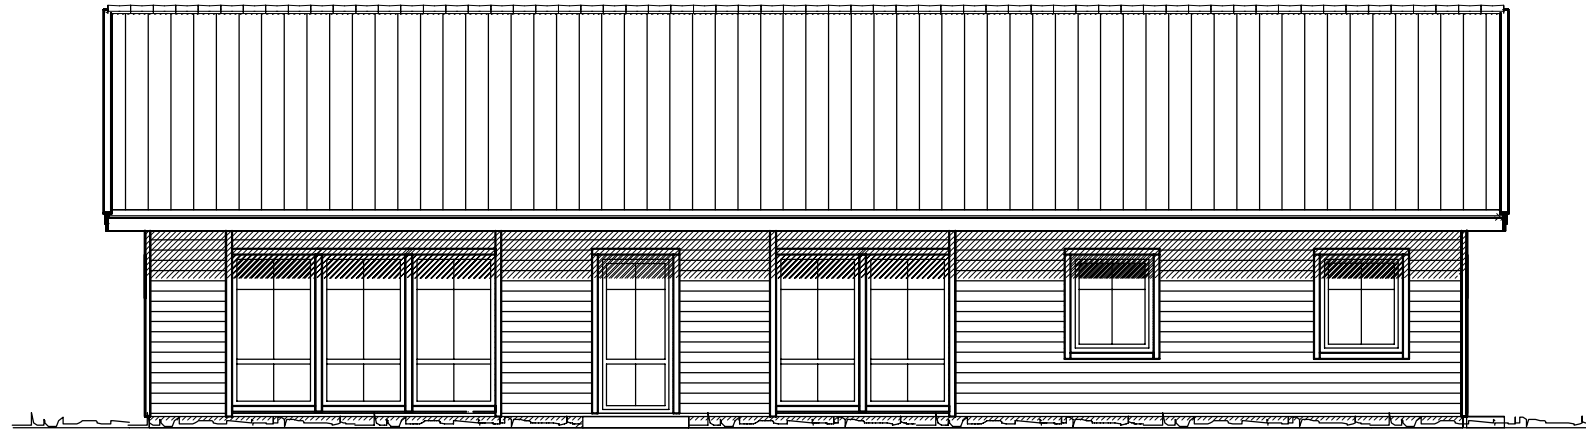

1:100



10m

REG.	ANT	REGISTRERINGEN AVSER	SIGN.	DATUM
------	-----	----------------------	-------	-------

Götenehus

BOX 17, 533 21 GÖTENE, TEL. 0511-34 56 00

SÄLJRITNING

RIT. KONSTR. AV GRANSKAD AV

ARBETSNUMMER

FASADER

SKALA 1:100

GÖTENE
2018-03-01

KOD TYP POS
VALLÅS

RITNINGNUMMER

REG