


TRÉVÅNING BOAREA 90.7 m²
 BIAREA 50.3 m²

E	SE REVISIONSTRIANGLAR	YSm	02 11 11
D	SE REVISIONSRTIANGLAR	YSm	02 11 03
C	SE REVISIONSTRIANGLAR	YSm	02 10 14
A	SE REVISIONSTRIANGLAR	YSm	02 05 06
BET	ANT	ÄNDRINGEN AVSER	SIGN DATUM

		NYBYGGNAD AV ENBOSTADSHUS o SIDOBYGGNAD å TOMT GULMÅRAN 12 NORA/DANDERYD DANDERYDS KOMMUN CHRISTER HOLMGREN CHRISTINE HOLMGREN STOCKHOLM	
574 85 VETLANDA TEL. 0383-960 00 FAX. 0383-914 40		HUVUDRITNING	
HJSTYP F-SPEC.	DAT. 02 03 08	SKALA 1 : 100	AVTAL NR 122339
ALK SBART FÖNSTER STER	RT. YSm	RITN. NR. 01	

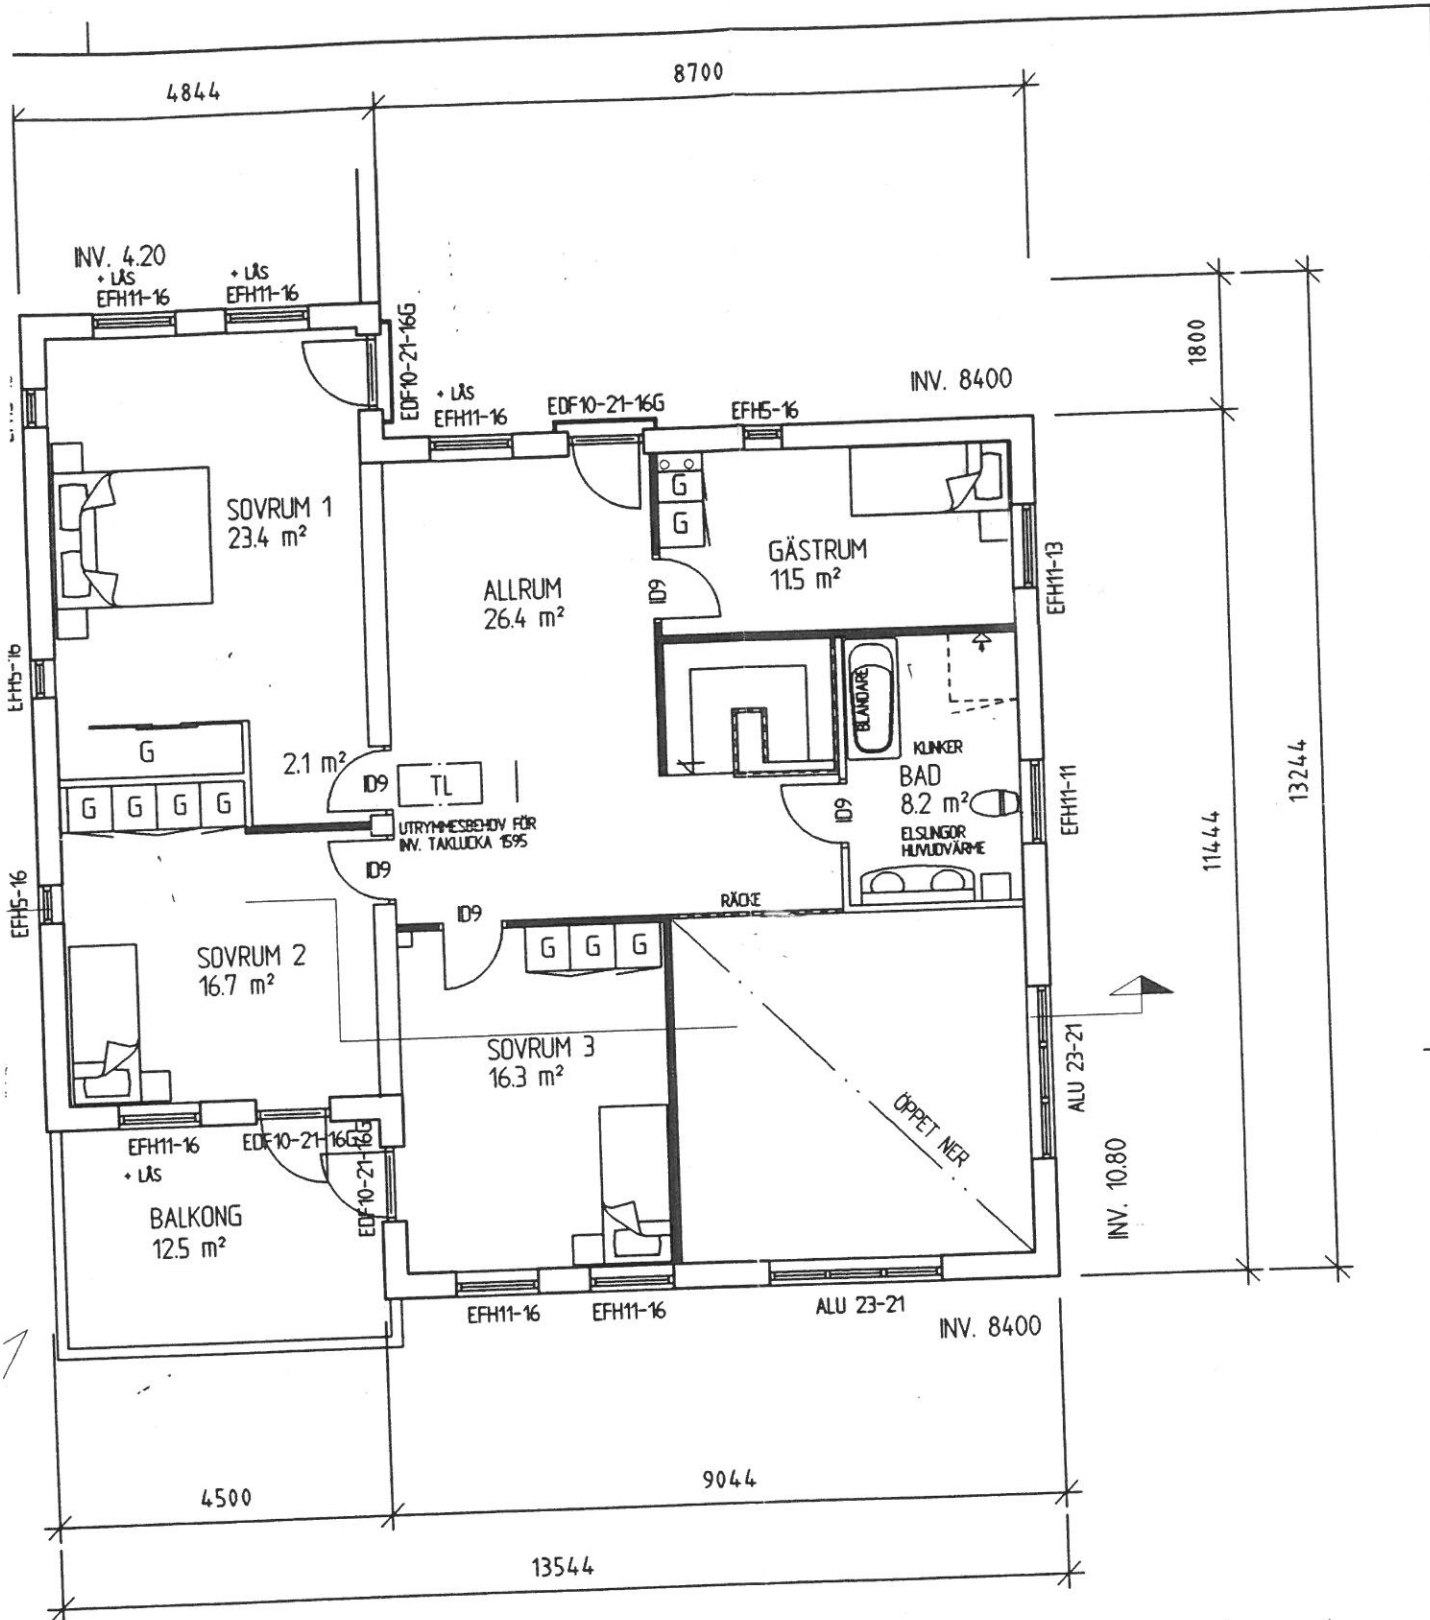

ÖVERVÅNING BOAREA 114.2 m²
 BTAREA 152.9 m²

E		SEKTION	YSm	02 11 11
C		SE REVISIONSTRIANGLAR	YSm	02 10 14
A		SE REVISIONSTRIANGLAR	YSm	02 05 06
BET	ANT	ÄNDRINGEN AVSER	SIGN	DATUM

<p>574 85 VETLANDA TEL. 0383-960 00 FAX. 0383-914 40</p>		NYBYGGNAD AV ENBOSTADSHUS o SIDOBYGGNAD p TOMT GULMÅRAN 12 NORA/DANDERYD DANDERYDS KOMMUN CHRISTER HOLMGREN CHRISTINE HOLMGREN STOCKHOLM	
		HUVUDRITNING	
HUSTYP	DAT. 02 03 08 RT. YSm	SKALA 1 : 100 AVTAL NR 122339	RTN. NR. 02
F-SPEC.			