

FASTIGHETSBLDNINGSMYNDIGHETEN

KARTA
Upprättad

Ärendnr Aktbilaga

Lindesberg

1993

T1L 91131

KA

Förrättning
Avstyckning från FORNEBODA 2:9

Kommun
Lindesberg

Län
Örebro

Registerområde
Lindesberg

i Lindesbergs församling

Registreringsbevis
Förrättningen är registrerad

Förrättningslantmätare

1993-06-03

I Otto

För fastighetsregistermyndigheten


Irena Otto

Margareta Blomberg
Margareta Blomberg

Fastighetsrättslig beskrivning, aktbilaga BE 1

Teknisk beskrivning, aktbilaga BE 2

Lotten A = FORNEBODA 2:78

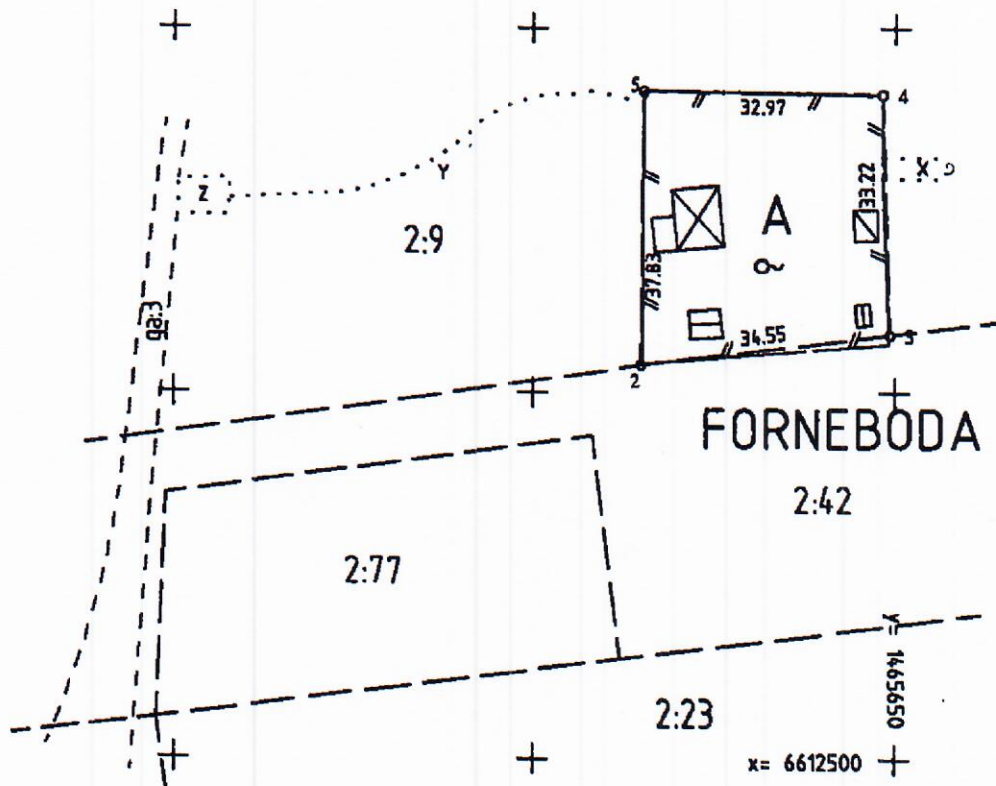

EJ SKALENLIG

Nyttillkomna gränser : 2-3-4-5-2

Framställd genom
Nymätning

Koordinatsystem
RTEK

Märklass
III

Skala 1 : 1000

För det tekniska innehållet svarar

I Otto *BN*

Reg karta, lägesangivning
F 115 2:51

Beteckningsstandard
A 115 2:51

1885-93/48