

# ETAPP YSTAD


BREDD: 24m

LÄNGD: 78.4m


VÄGGHÖJD: 5m

TAKLUTNING: 13 Grader


NOCKHÖJD: CA 7.9m

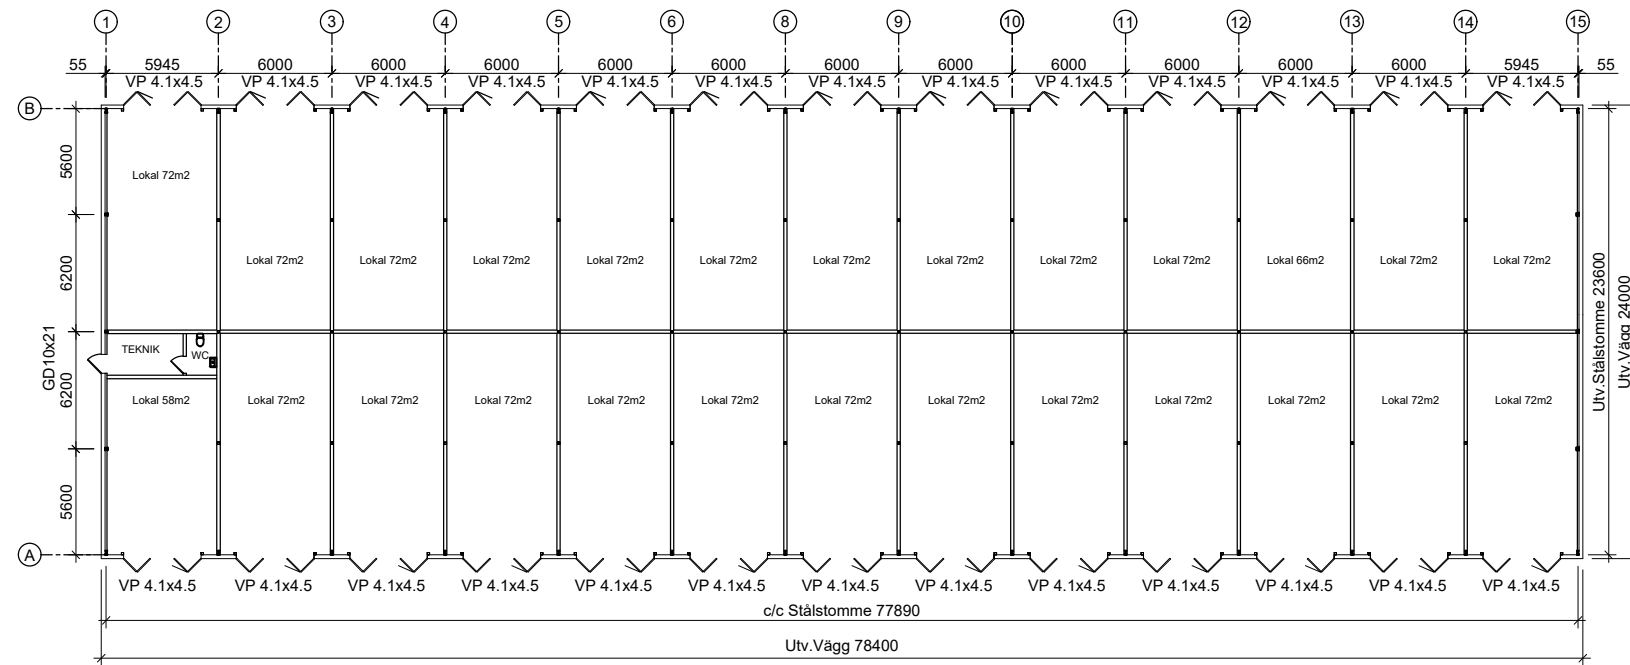


PLAN

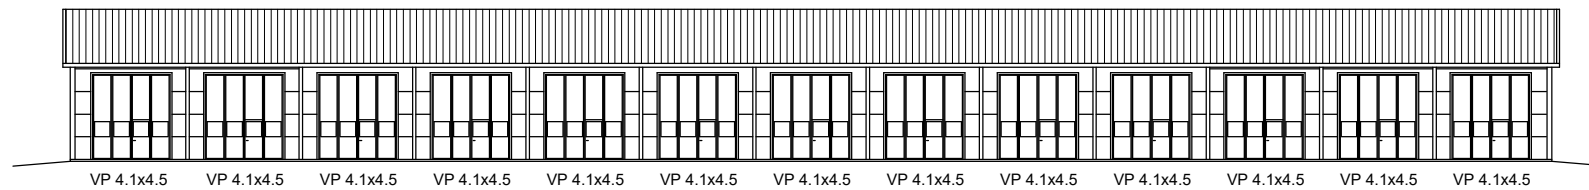


FASAD A

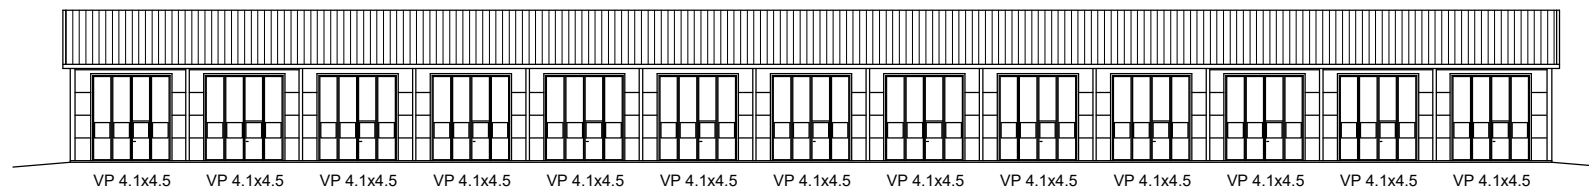

FASAD B

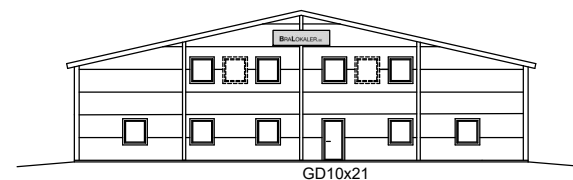

FASAD LINJE 1

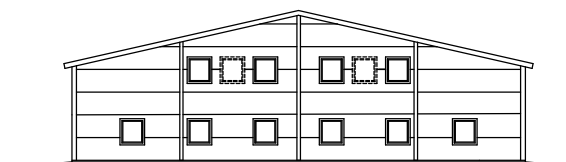

FASAD LINJE 15

BET	ANT	ÄNDRINGEN AVSER	DATUM	SIGN
STATUS		FÖRHANDSKOPIA		
Christian Emanuelsson invest AB Styrmanvägen 12 432 75 Träslövsläge Nybyggnad av lagerhall Ystad kommun Fastighet:				
 <b>LR-System AB</b> <i>Byggnadskonstruktioner i stål</i>				
LJUNGBYHED				
BOX 59				
264 03 LJUNGBYHED				
BESÖK: KLOSTERGATAN 5 MALMÖ				
TEL 0435-44 07 60				
FAX 0435-44 03 97				
info@lr-system.se				
OBJEKT NR	RIT/KONSTR	A3	HANDLÄGGARE	
	CHS		C GUSTAVSSON	
DATUM	ANSVARIG			
2020-11-05				
PLAN				
SKALA A1	SKALA A3	RITNINGNUMMER	BET	
1:200	1:400		A-01	