



SEKTION GENOM PARKSTRÅKET
Något brant terrassering, även mot hustomter

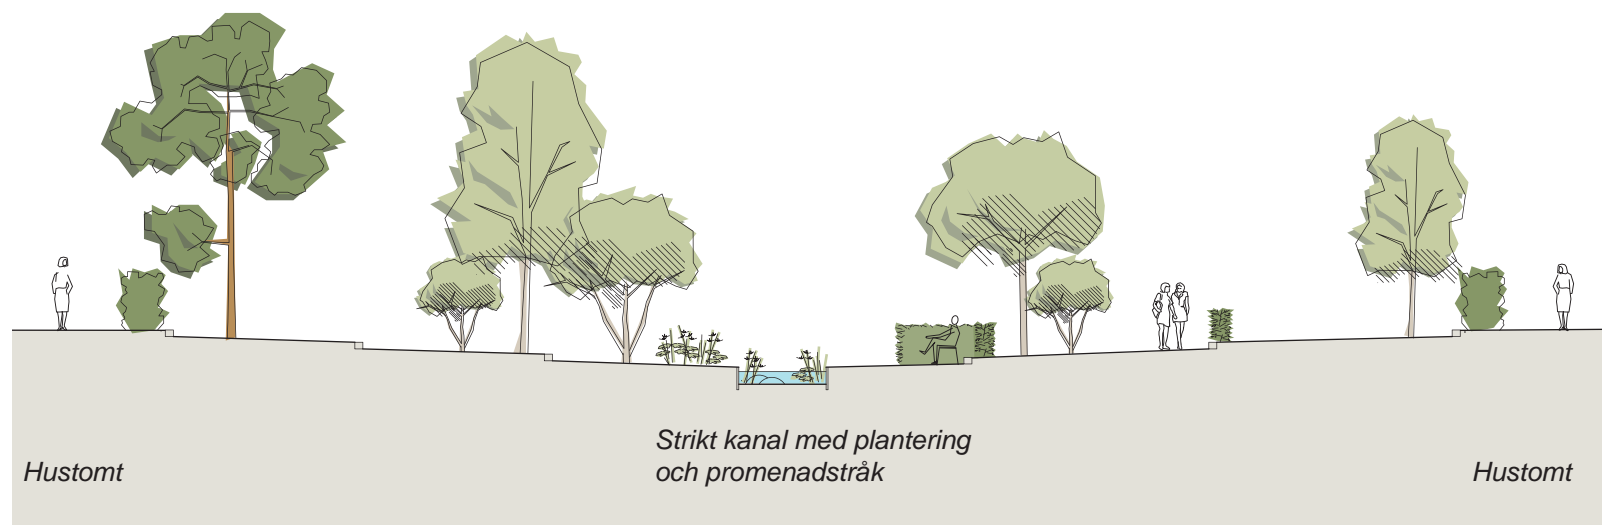

SEKTION GENOM PARKSTRÅKET
Flack terrassering, även upp mot hustomter

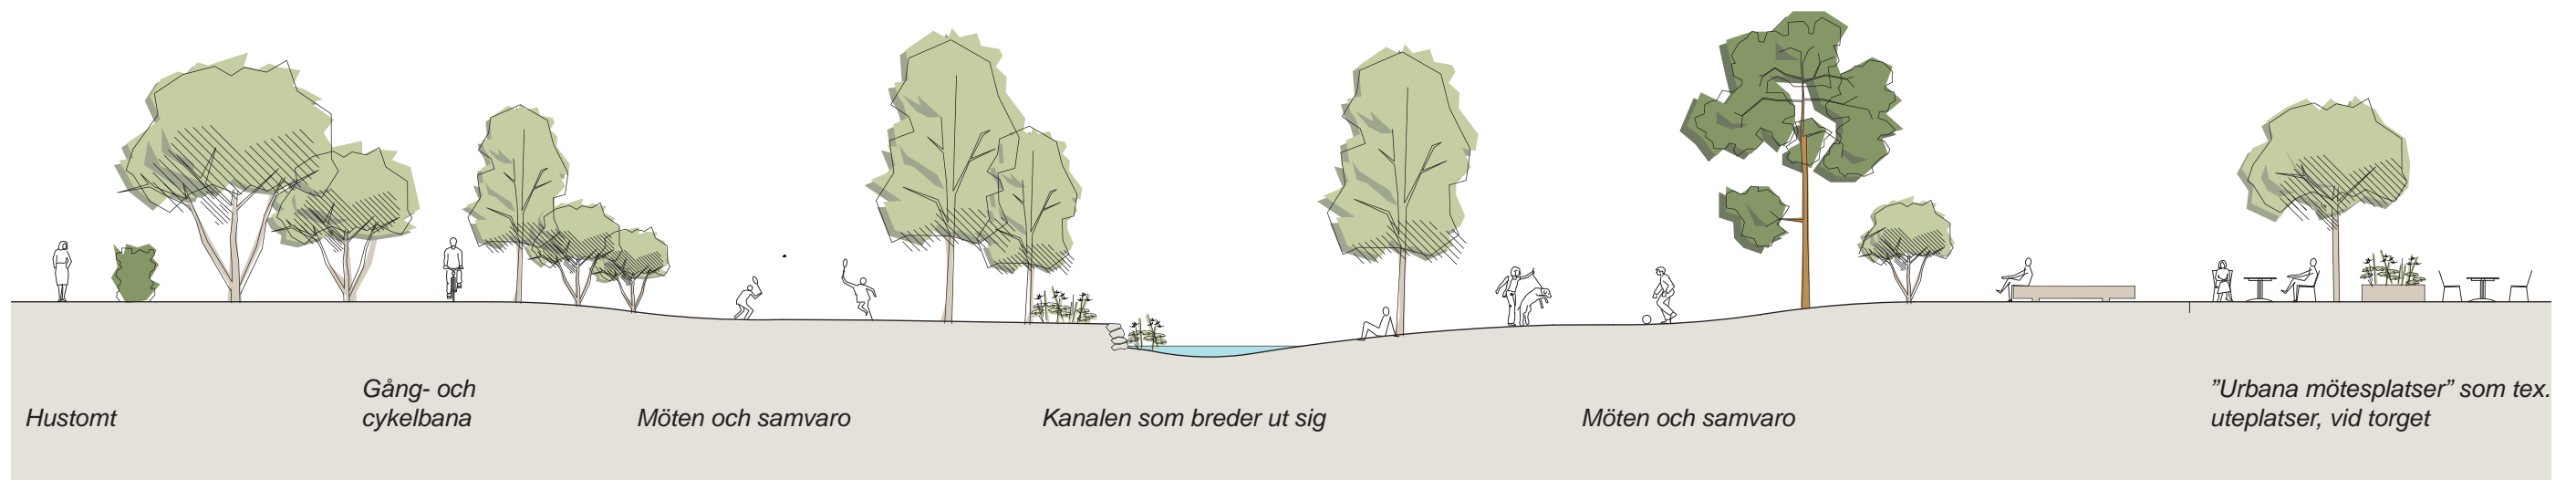

SEKTION GENOM PARKSTRÅKET DÄR PARKENS TRE ARMAR MÖTS - RUM FÖR MÖTEN OCH SAMVARO
Sluttande landskap och friare former på dagvattenkanal

