

**Teckenförklaring**


- Servitut, blivande
- Figur
- BERGA** Trakt
- Byggnad
- Bilväg
- Allmän väg, klass I
- Anläggning
- Odlingssmark
- Fastighetsgräns, gällande
- Traktgräns, gällande
- Fastighetsgräns, blivande
- Fastighetsbeteckning, gällande
- Fastighetsbeteckning, blivande
- Gränspunkt
- Servitut
- Ledningsrätt

**Teknisk beskrivning**

Koordinatlista			
Pkt	Norr	Öst	Markering
48	6 588 078,19	175 092,00	Rör i mark
49	6 588 033,79	175 076,57	Rör i mark
50	6 588 042,04	175 029,51	Rör i gjutning
51	6 588 056,72	175 029,30	Ingen information
75	6 588 040,10	175 044,52	Rör i gjutning
696	6 588 093,50	175 046,82	Rör i mark,ny

Koordinatkvalitet: Inre 0,05m yttre 0,05m  
 Koordinatsystem: SWEREF 99 16 30  
 Framställd genom: Nymätning och kopiering från registerkarta  
 Mätmetod: Satellitmätning NRTK-tjänst


Nybildad fastighet figur 1 = Vansö-Mora 6:6  
 Ny gräns: 696-51  
 Beskrivning, se aktbilaga BE1  
 Kartan innehåller detaljer med olika kvalitet  
 Rättigheter och samfälligheter kan vara ofullständigt redovisade

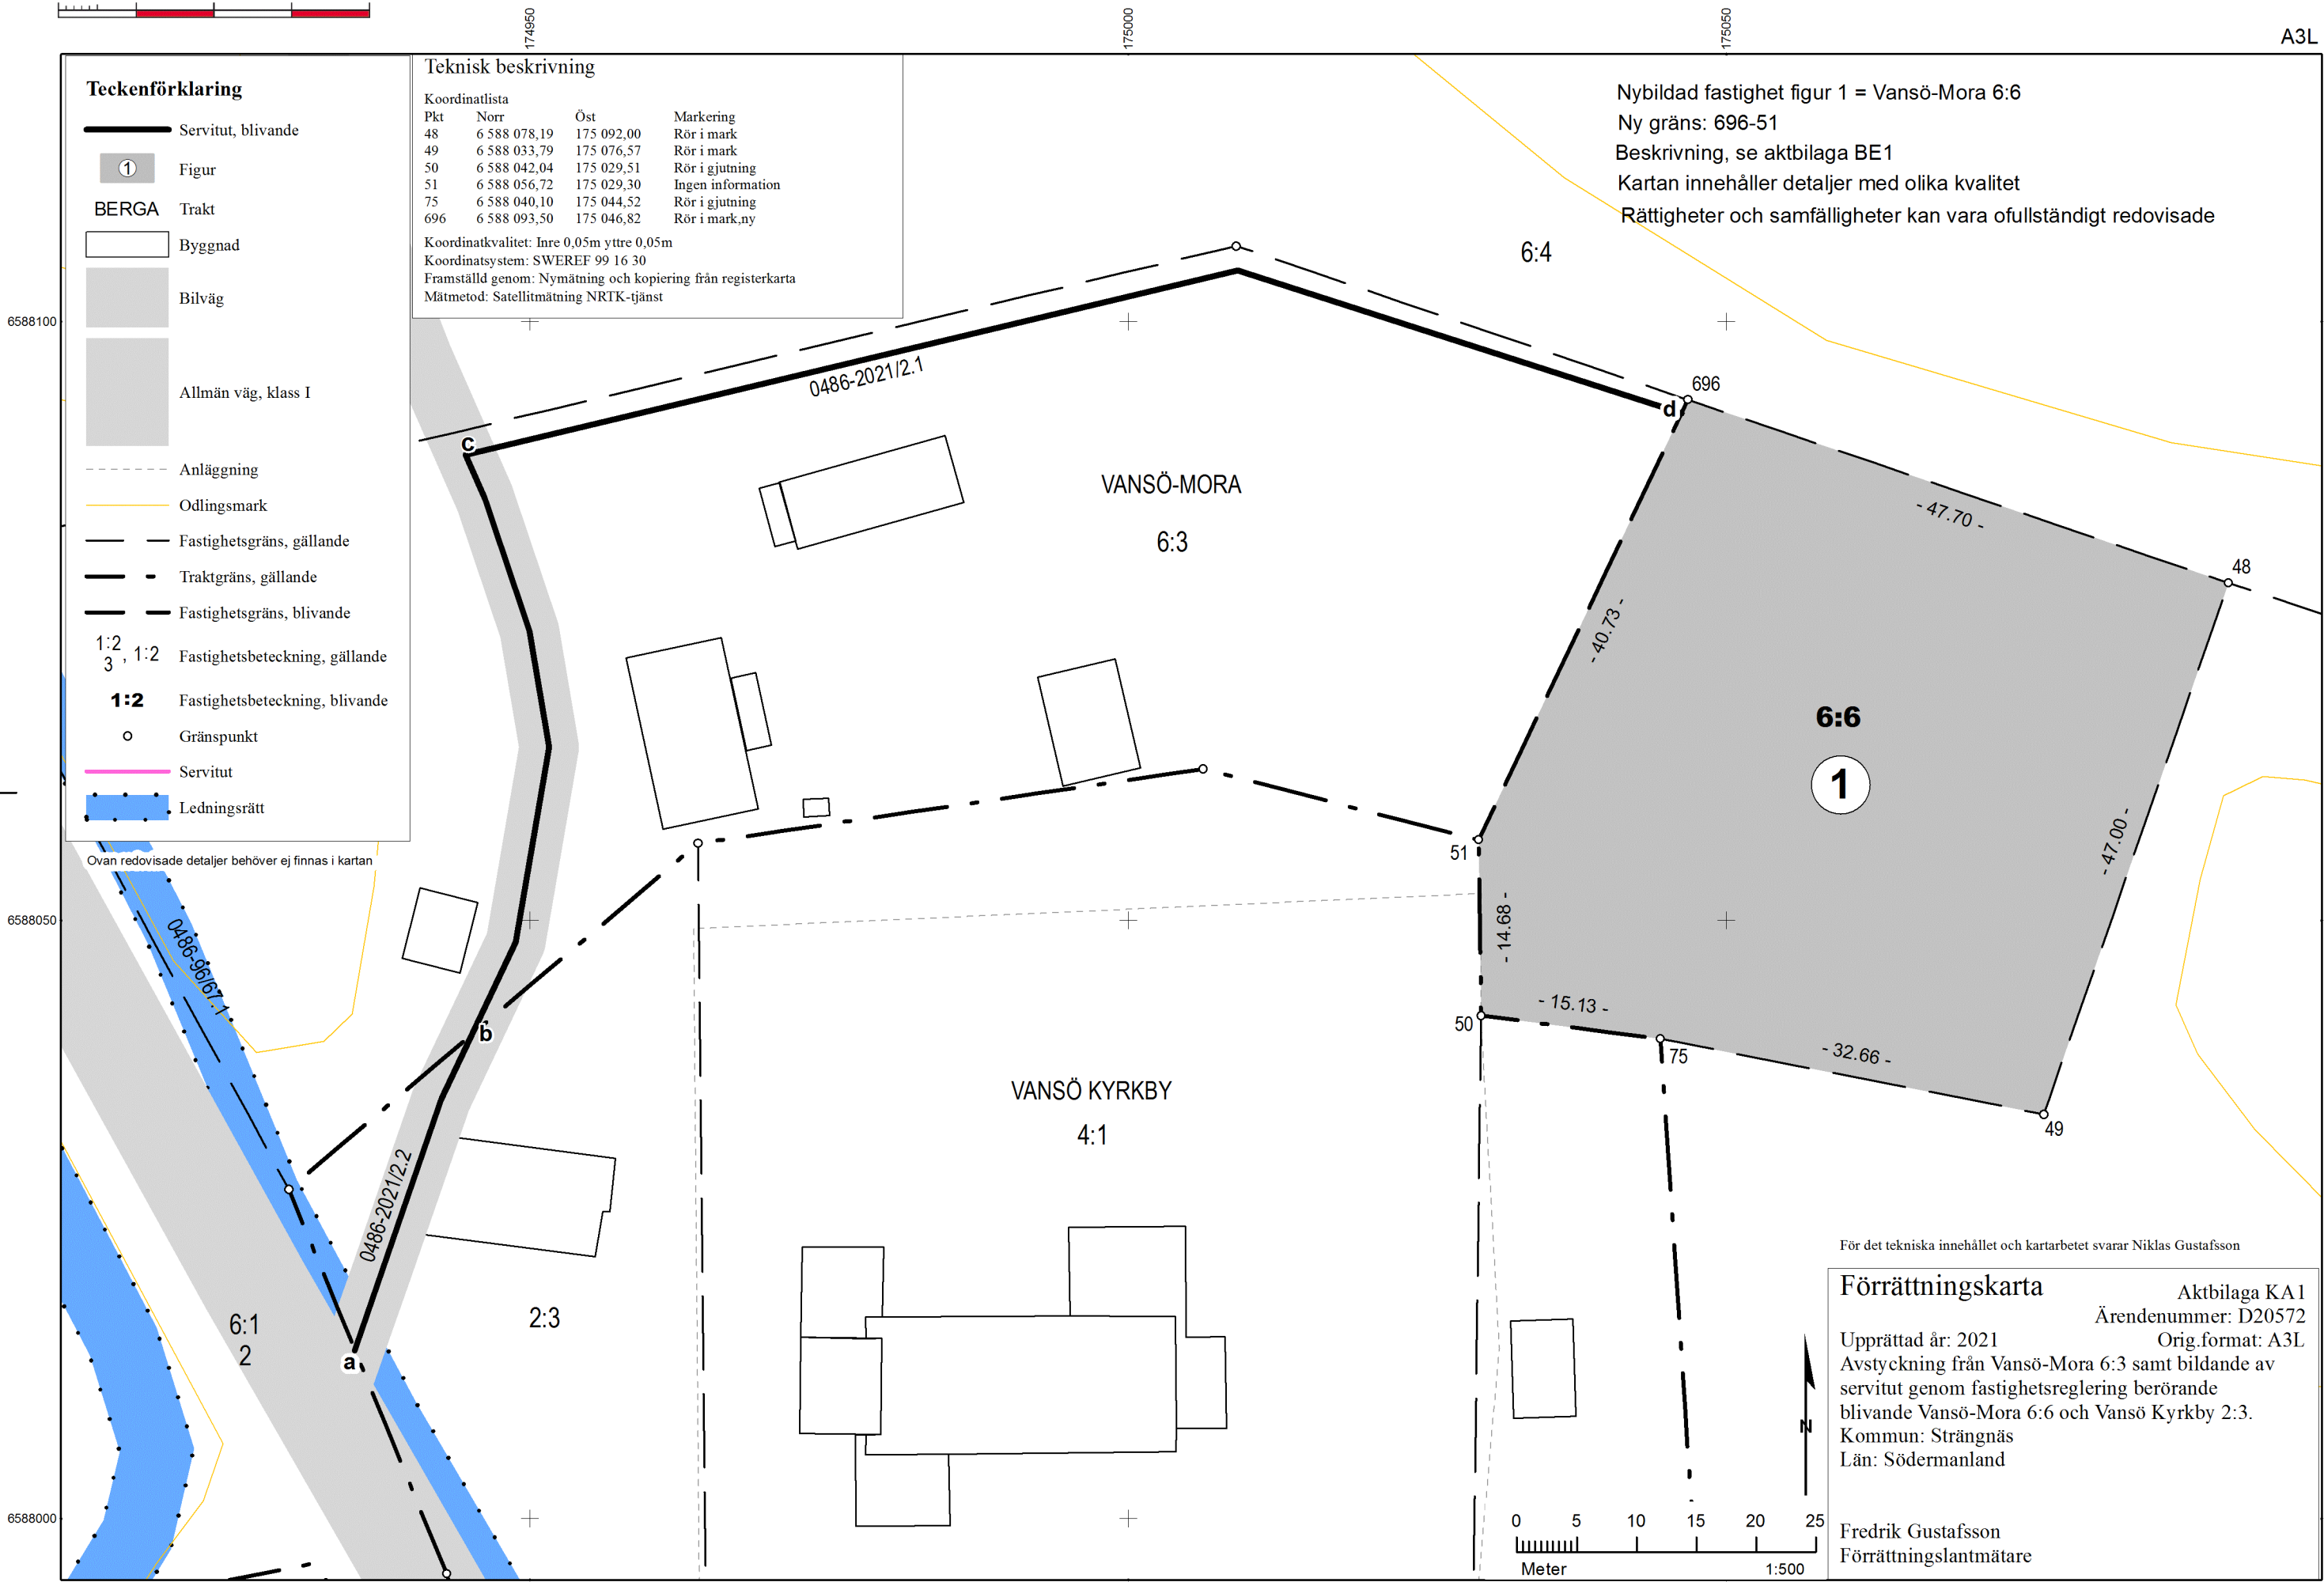

Ovan redovisade detaljer behöver ej finnas i kartan

För det tekniska innehållet och kartarbetet svarar Niklas Gustafsson

**Förrättningskarta** Aktbilaga KA1  
 Ärendenummer: D20572  
 Upprättad år: 2021 Orig.format: A3L  
 Avstyckning från Vansö-Mora 6:3 samt bildande av servitut genom fastighetsreglering berörande blivande Vansö-Mora 6:6 och Vansö Kyrkby 2:3.  
 Kommun: Strängnäs  
 Län: Södermanland

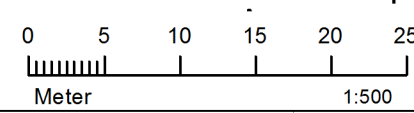

Fredrik Gustafsson  
 Förrättningslantmätare