
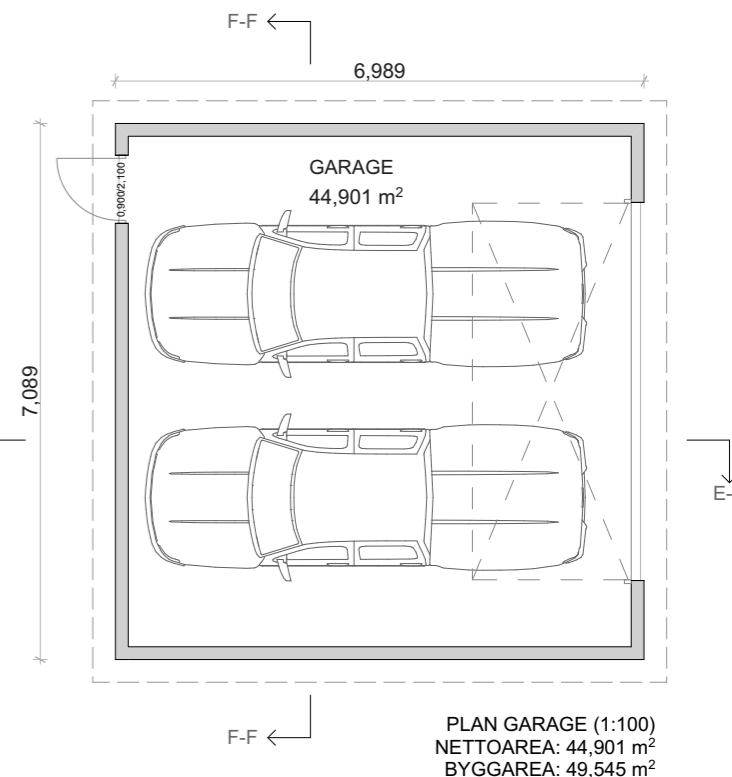
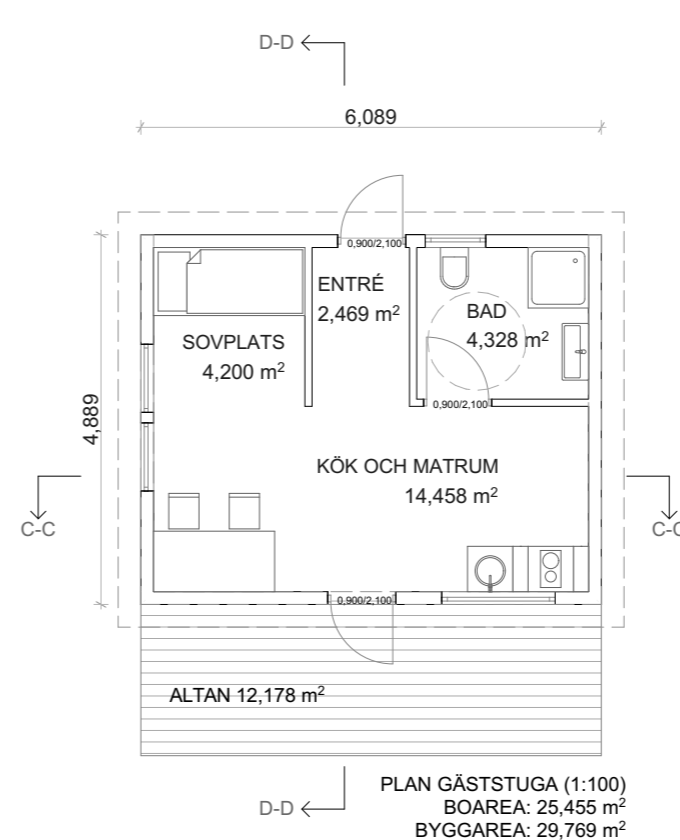


Förklaringar  
Alla mått i meter

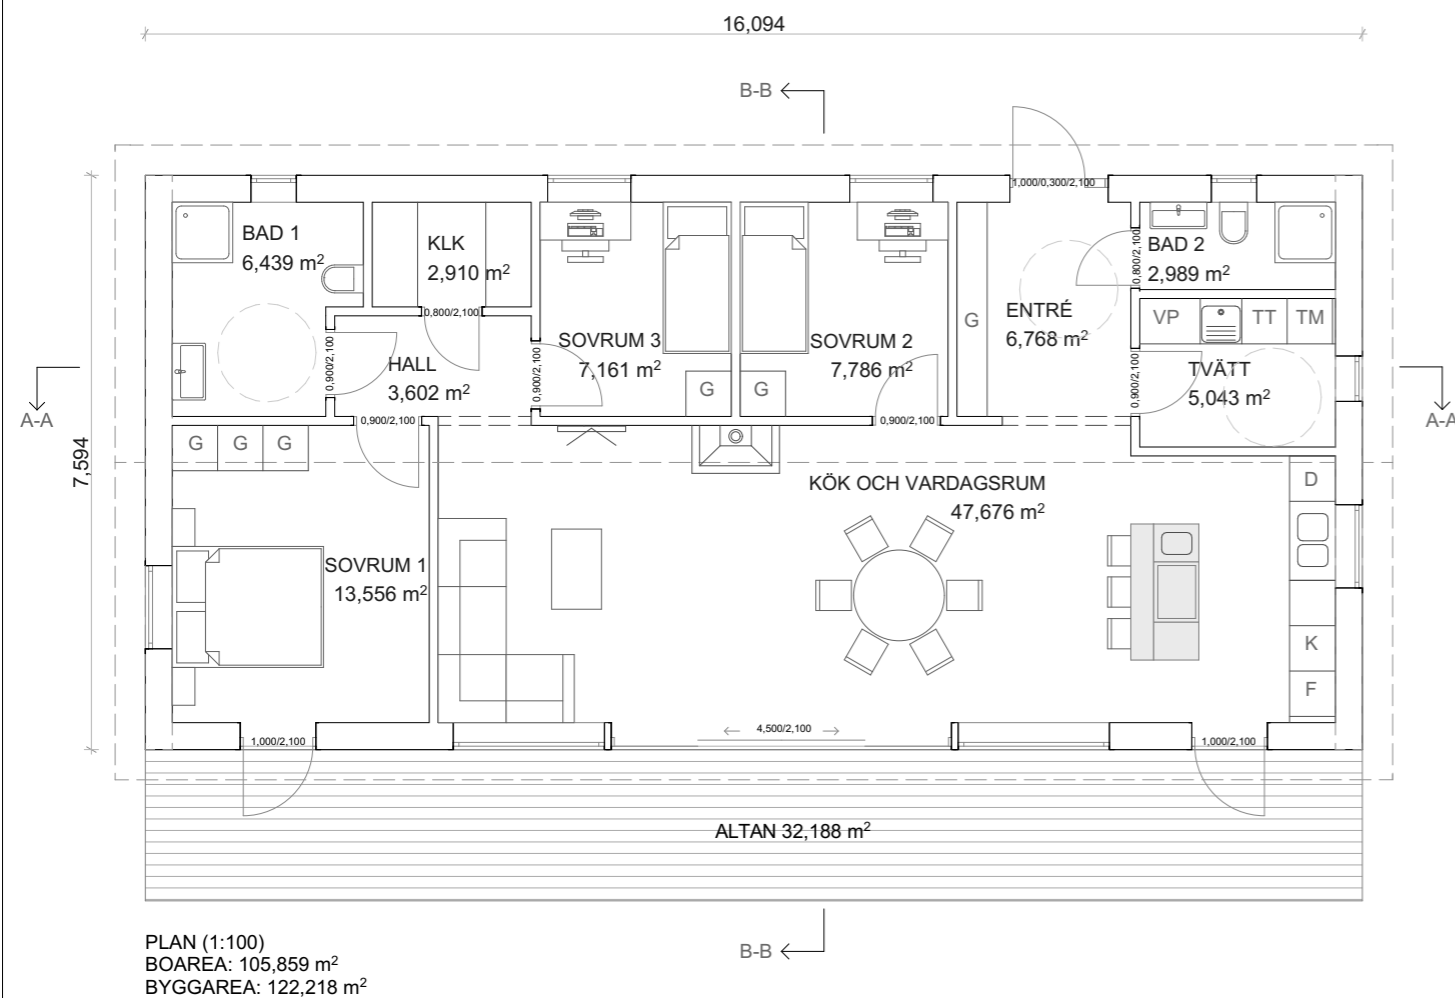

BYGGLOVSHANDLING	
SVARTGARN 2:666 ÖSTERÅKERS KOMMUN NYBYGGNAD AV ENBOSTADSHUS GÄSTSTUGA, GARAGE	
DATUM	2019-03-04
KONTAKTPERSON	JOHN ANDERS ALBINSSON
TELEFON NR.	070 419 7306
PLANRITNINGAR	
SKALA	RITNINGSNUMMER
(A3) 1:100	A00:03