


Miljö- och byggnämnden
för Forshaga och Munkfors

Ink. 2013 -10- 22

Dnr BY66 2013-480

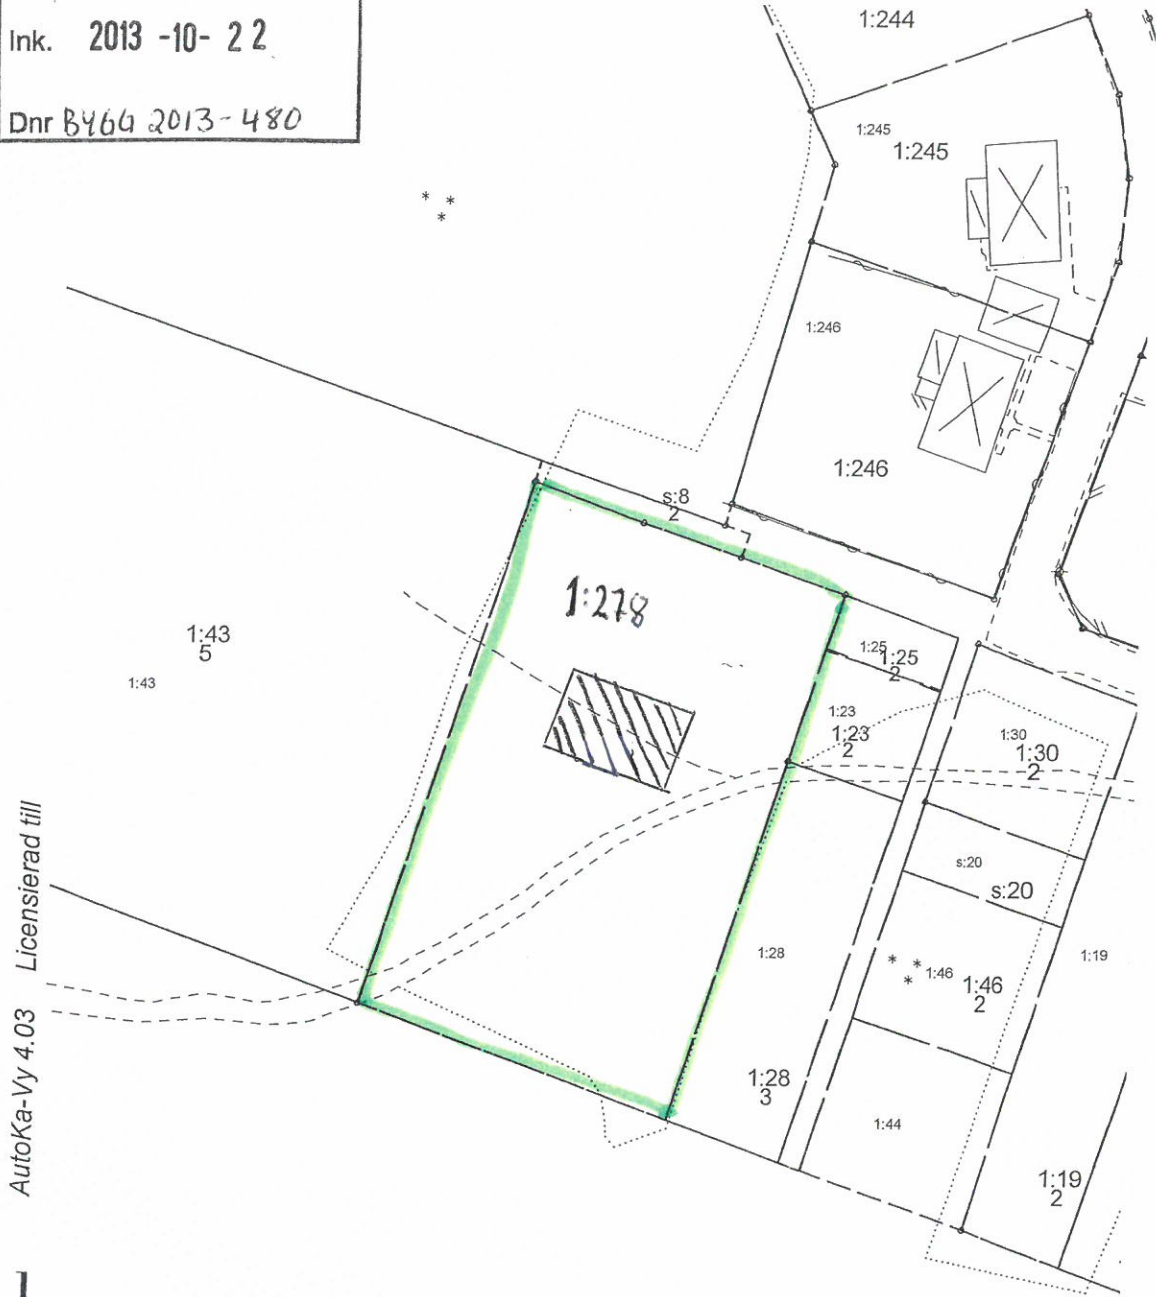

AutoKa-Vy 4.03
Licensierad till



ÖJENÄS


1:44

BYGGLOV
är beviljat enligt denna ritning
och tillhörande arbetsbeskrivning
Miljö- och byggnämnden för
Forshaga och Munkfors

2013-11-26

Datum

Underskrift

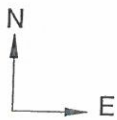

N = 6598568

E = 411605

System SWEREF 99 TM
Kartredovisningen har inte r

10 0 10 20 30 40 50 m

Skala 1:1000