




FASAD MOT ENTRÉ

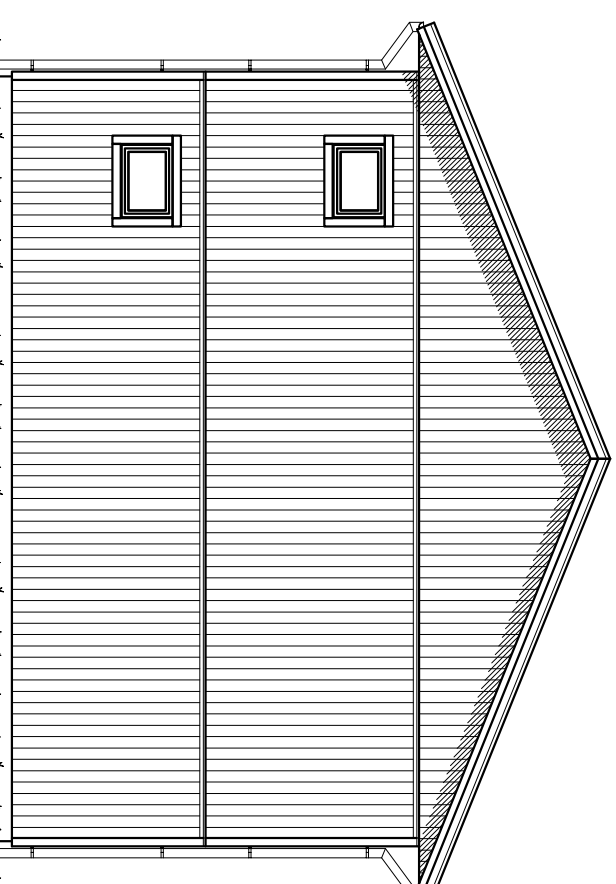

FASAD MOT VÄNSTER

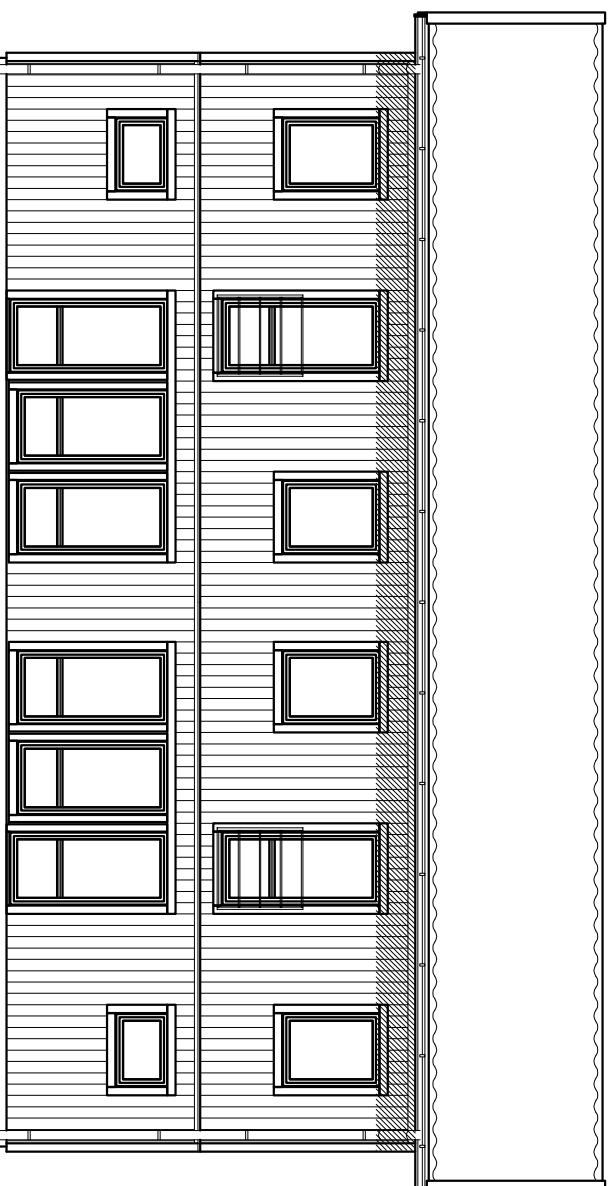

FASAD MOT BAKSIDA

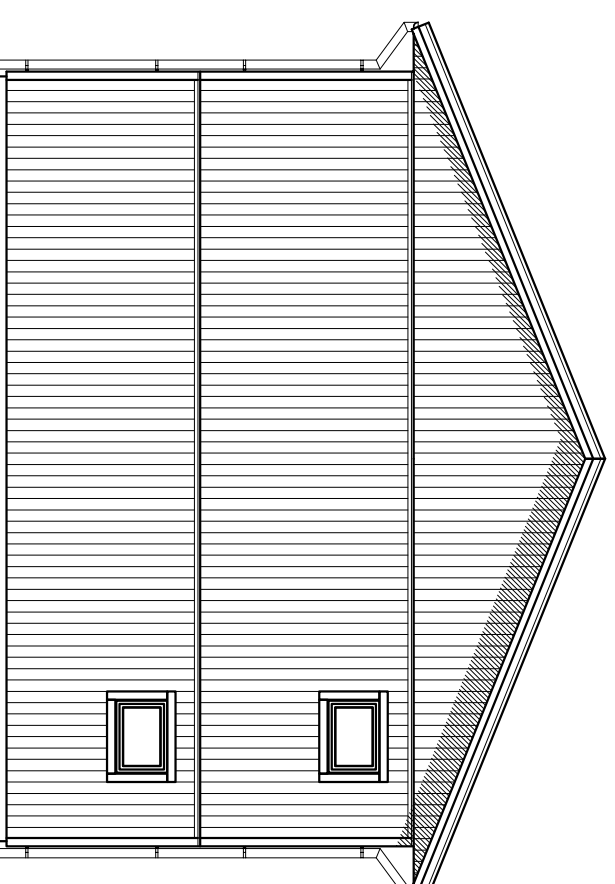

FASAD MOT HÖGER

ALLT UTÖVER TECKNAT KONTRAKT INGÅR EJ I SVENSK HUSPRODUKTION ABS ENTREPRENAD

2016-04-01	PARHUS 125	REG	ANT	REGISTRERINGEN AVSER	SIGN	DATUM
<p><b>LB-HUS</b>  <i>Optimal living</i>                  BOX 67 295 21 BROMÖLLA                  TEL. 0456-455 00                  FAX 0456-455 64                  E-Post info@lbhus.se                  www.lbhus.se</p>		<p>FASTIGHET                  KOMMUN                  NYBYGGNAD AV PARHUS                  KUND  <b>FASADER</b></p>				
KONSTR AV GRANSKAD AV	ARBETSNUMMER	KOD TYP PPS		RITNINGSNUMMER		
BROMÖLLA	ORDER	125B7-PARHUS		A.03		
SKALA 1:100						REG