



14534

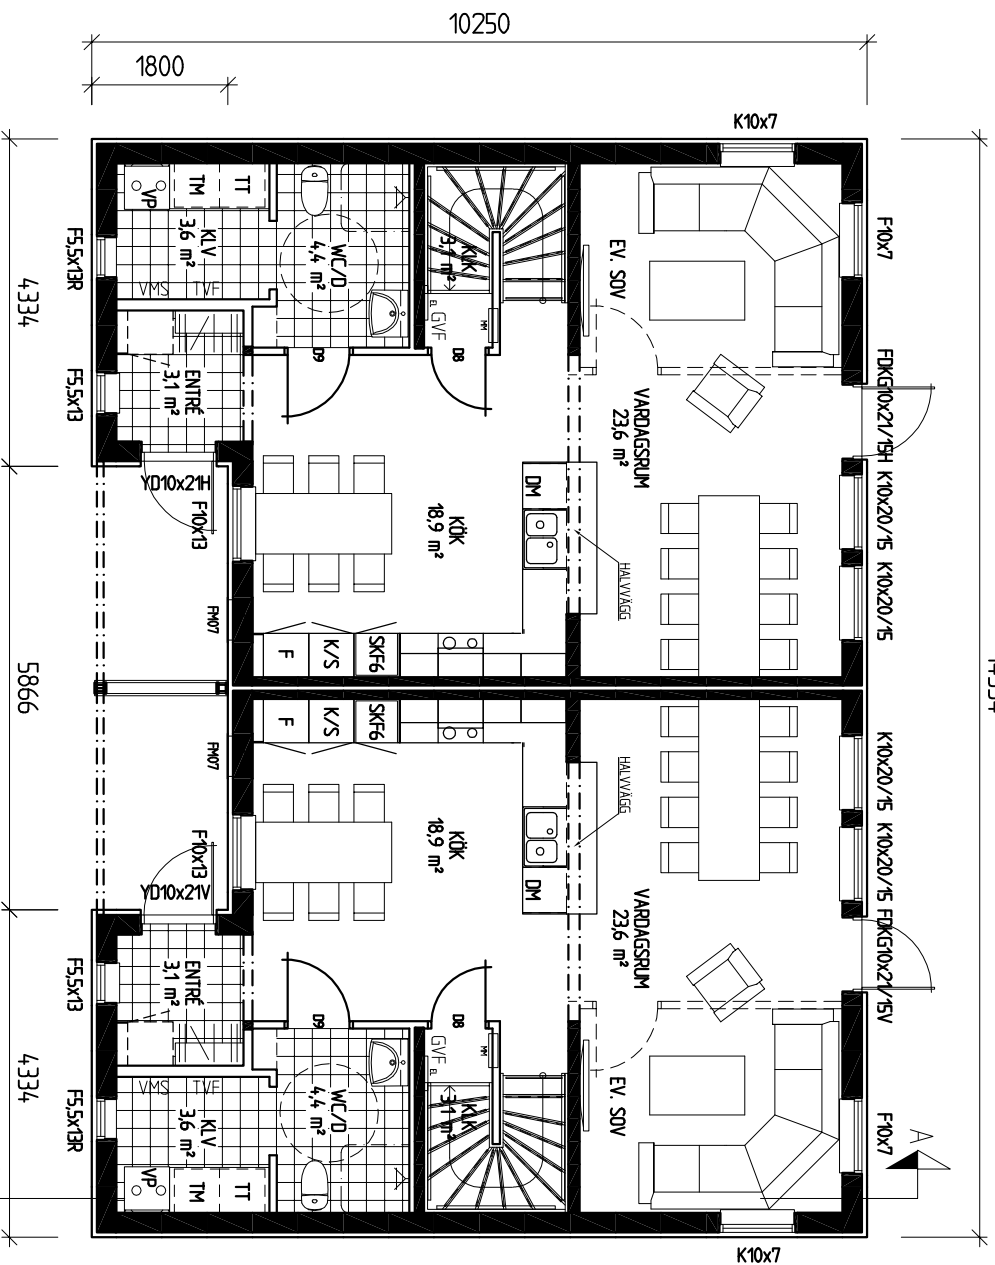

ENTRÉVÅNING 59,7 m² BOA
149,0 m² BTA


ENTRÉVÅNING 59,7 m² BOA

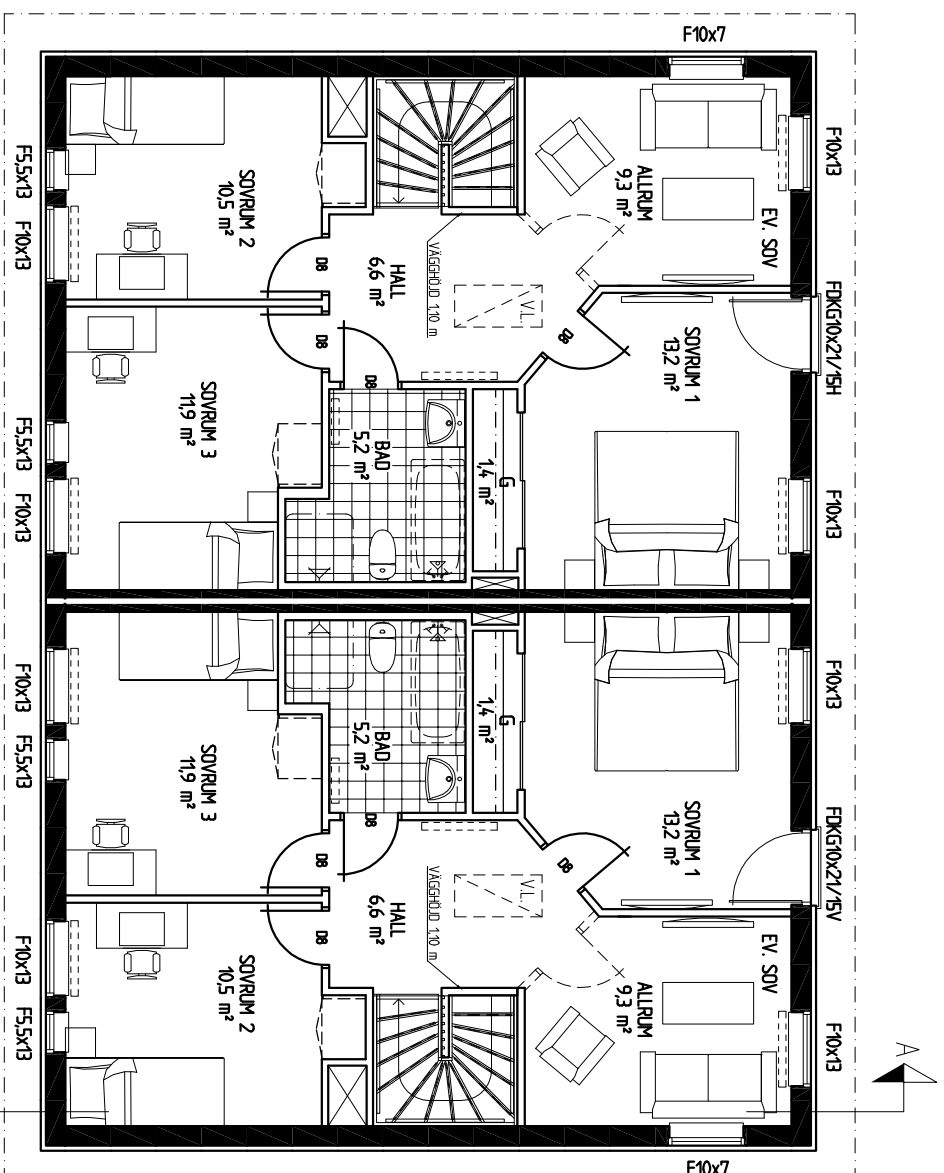

ÖVERVÅNING 65,3 m² BOA

ÖVERVÅNING 65,3 m² BOA

- FÖRKLARINGAR:
- FÖNSTER:
 - F= ÖPPNINGSBART
 - K= KARMFÄST
 - R= RÄGLAS
 - #= KLINKER
 - FM= FASADMÄTARSKÅP
 - GVF= GOLVÄRMEFÖRDELARSKÅP
 - TVF= TAPPVATTENFÖRDELARSKÅP
 - EL= ELCENTRAL
 - MM= MULTIMEDIACENTRAL
 - ↑ VUK= VATTENUTKASTARE
 - VMS= VATTENMÄTARSKÅP

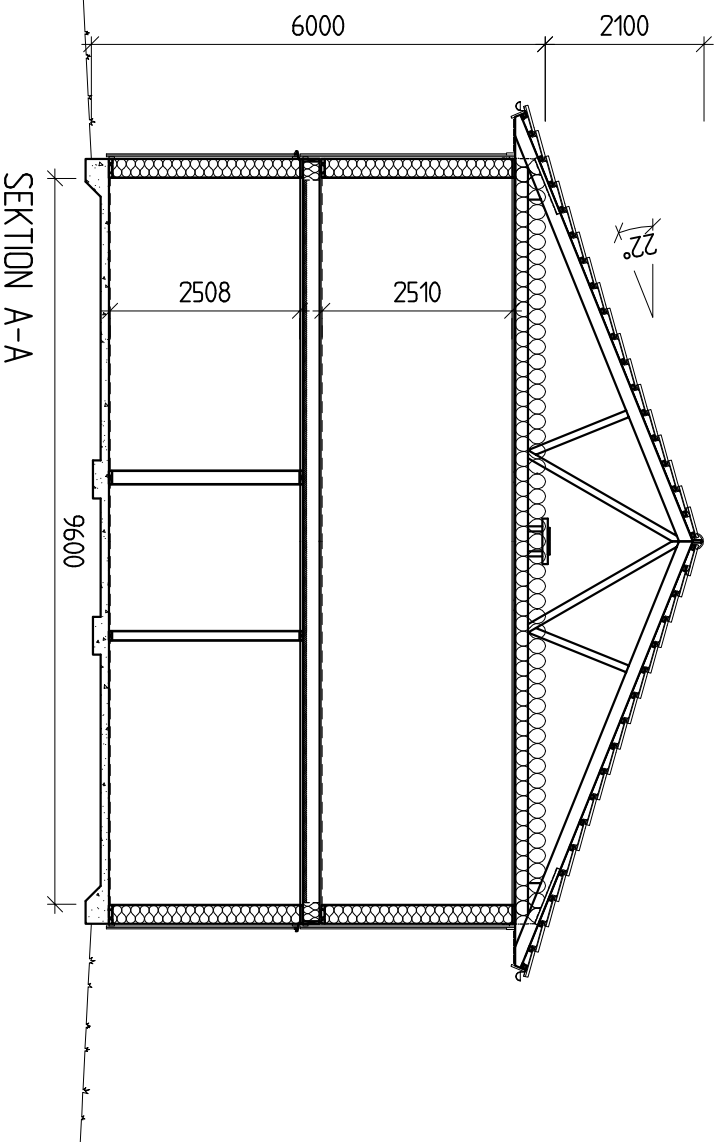

SEKTION A-A

ALLT UTÖVER TECKNAT KONTRAKT INGÅR EJ I SVENSK HUSPRODUKTION ABS ENTREPRENAD

2016-04-01		PARHUS 125		REG	ANT	REGISTRERINGEN AVSER	SIGN	DATUM
<p>Optimal living®</p> <p>BOX 67 295 21 BROMÖLLA TEL. 0456-455 00 FAX 0456-455 64 E-Post info@lbhus.se www.lbhus.se</p>				<p>FASTIGHET KOMMUN NYBYGGNAD AV PARHUS KUND</p> <p>PLANER & SEKTION</p> <p>SKALA 1:100</p>				
KONSTR AV GRANSKAD AV		ARBETSNUMMER		KOD TYP POS		RITNINGNUMMER		REG
DATUM		ORDER		125B7-PARHUS		A.02		