


SKALA 1:200

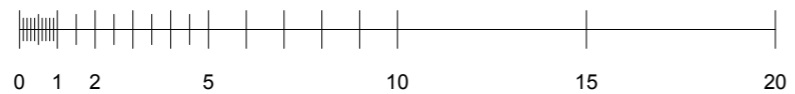

Brf. ODUN - ILLUSTRATIONSPLAN

ADRESSER:

Hus 2	Lägenhet 5	Vitmossvägen 34
Hus 2	Lägenhet 6	Vitmossvägen 36
Hus 2	Lägenhet 7	Vitmossvägen 38
Hus 2	Lägenhet 8	Vitmossvägen 40
Hus 2	Lägenhet 9	Vitmossvägen 42
Hus 2	Lägenhet 10	Vitmossvägen 44

— Plank / Skärm

△ Entrédörr

△ Terrassdörr / frd

■ Byggnad


■ Förråd

■ Gräs

■ Häck

■ Uteplats – Plattor

■ P-plats – Hårdgjord yta

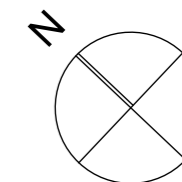

Avvikelse kan förekomma. Rätt till ändringar förbehålls. Ändringar såsom t.ex schakt etc. kan tillkomma i ett senare skede. Gårdsplaneringen är schematisk och visar i vissa fall endast ett begränsat utsnitt av hela tomten. Marken kan vara kuperad och plushöjderna kan variera. Aktuell lägenhet samt tillhörande uteförråd är svartmarkerade i orienteringsfiguren. Rumsstorlekar inkluderar fast inredning såsom skåp etc. Tomtstorlekar inkluderar byggnadernas avtryck på marken.