


orienteringsfigur

SKALA 1:200

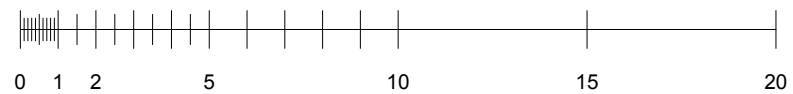

Brf. ODUN – ILLUSTRATIONSPLAN

ADRESSER:

Hus 1	Lägenhet 1	Vitmossvägen 26
Hus 1	Lägenhet 2	Vitmossvägen 28
Hus 1	Lägenhet 3	Vitmossvägen 30
Hus 1	Lägenhet 4	Vitmossvägen 32

— Plank / Skärm

△ Entrédörr

△ Terrassdörr / frd

■ Byggnad

■ Förråd

■ Gräs

■ Häck

■ Uteplats – Plattor

■ P-plats – Hårdgjord yta

