


# BRF. ODUN - BOFAKTABLAD

## Lägenhet 3 - Vitmossvägen 30


### FÖRKLARINGAR:

DM	Diskmaskin	
K	Kylskåp	
F	Frys-skåp	
HS	Högs-kåp	
ÖS	Överskåp	
UM	Ugn och Micro	
KM	Kombimaskin	
TT	Torktumlare	
VP	Värmepump	
HT	Handdukstork	
ST	Plats för städ	
G	Garderob	
L	Linneskåp	
KH	Kapphylla	
FRD	Förråd	
ST	Plats för städ	
TKN	Teknik	
FB	Fransk balkong	
VL	Vindslucka	
TH	Takhöjd	
(BK)	Braskamin (tillval)	
BOA		127 m <sup>2</sup>
Utvändigt förråd		ca 4 m <sup>2</sup>
Tomtstorlek (inkl. byggnader)		ca 211 m <sup>2</sup>

### ORIENTERINGSGIFUR:

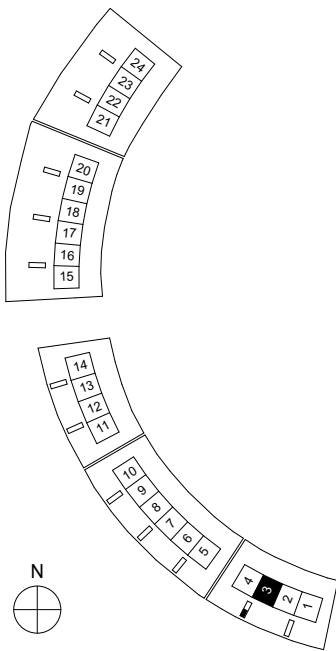

Planritning till höger i skala 1:100 (A4)

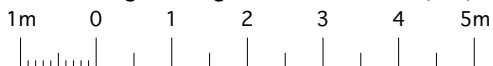

Avvikelser kan förekomma. Rätt till ändringar förbehålls. Ändringar såsom t.ex schakt etc. kan tillkomma i ett senare skede. Gårdsplaneringen är schematisk och visar i vissa fall endast ett begränsat utsnitt av hela tomten. Marken kan vara kuperad och plushöjderna kan variera. Aktuell lägenhet samt tillhörande uteförråd är svartmarkerade i orienteringsfiguren. Rumsstorlekar inkluderar fast inredning såsom skåp etc. Tomtstorlekar inkluderar byggnadernas avtryck på marken.


# BRF. ODUN - BOFAKTABLAD

## Lägenhet 3 – Vitmossvägen 30




### FÖRKLARINGAR:

DM	Diskmaskin
K	Kylskåp
F	Frysskåp
HS	Högsåp
ÖS	Översåp
UM	Ugn och Micro
KM	Kombimaskin
TT	Torktumlare
VP	Värmepump
HT	Handdukstork
ST	Plats för städ
G	Garderob
L	Linnesåp
KH	Kapphylla
FRD	Förråd
ST	Plats för städ
TKN	Teknik
FB	Fransk balkong
VL	Vindslucka
TH	Takhöjd
(BK)	Braskamin (tillval)
BOA	127 m <sup>2</sup>
Utvändigt förråd	ca 4 m <sup>2</sup>
Tomtstorlek (inkl. byggnader)	ca 211 m <sup>2</sup>

### ORIENTERINGSFIGUR:

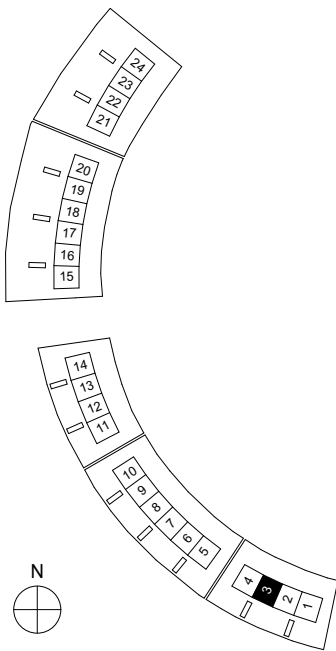

Planritning till höger i skala 1:100 (A4)

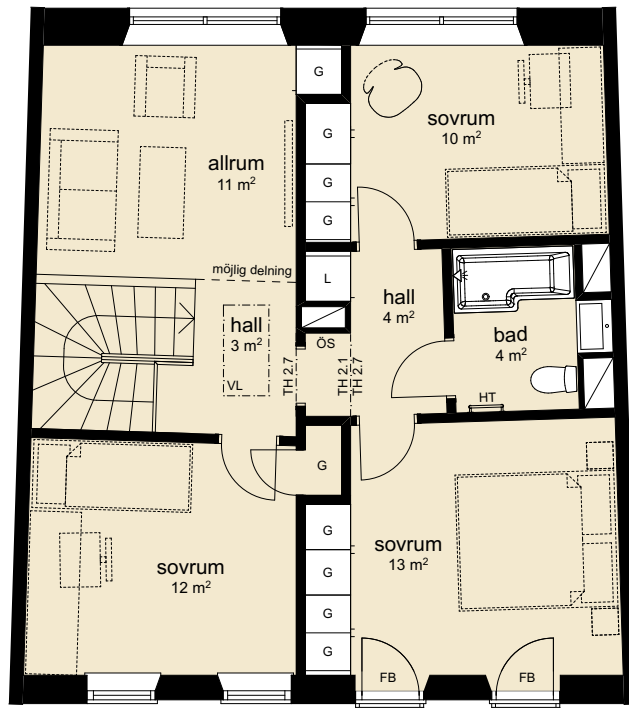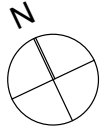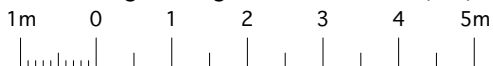

Avvikelser kan förekomma. Rätt till ändringar förbehålls. Ändringar såsom t.ex schakt etc. kan tillkomma i ett senare skede. Gårdsplaneringen är schematisk och visar i vissa fall endast ett begränsat utsnitt av hela tomten. Marken kan vara kuperad och plushöjderna kan variera. Aktuell lägenhet samt tillhörande uteförråd är svartmarkerade i orienteringsfiguren. Rumsstorlekar inkluderar fast inredning såsom skåp etc. Tomtstorlekar inkluderar byggnadernas avtryck på marken.