

Förklaringar

Mått i millimeter om ej annat anges

Hus


- Fristående
- ⊗ Gavel
- Gavel Stängd
- ⊗ Mitt

Teckenförklaring

- Tomtgräns
- P Parkeringsplats
- Hus Villa 99
- Hus Villa 124
- F Förråd
- C Carport

Exploatering

Hus	Typ	Tomt (m ²)	BOA (m ²)	BYA (m ²)	BIA (m ²)
1	V124GV	382,1	124,2	79,5	4,9
2	V124MV	221,9	124,2	78,9	4,9
3	V124GH	333,0	124,2	79,3	4,9
4	V99GV	363,0	98,9	65,5	4,9
5	V99MH	201,3	98,9	65,2	4,9
6	V99MV	202,3	98,9	65,2	4,9
7	V99GH	309,0	98,9	65,5	4,9
8	V124GV	389,0	124,2	79,3	4,9
9	V124MH	223,0	124,2	78,9	4,9
10	V124MV	223,4	124,2	78,9	4,9
11	V124GH	333,6	124,2	79,3	4,9
12	V99GV	364,1	98,9	65,5	4,9
13	V99MH	200,1	98,9	65,2	4,9
14	V99MV	199,8	98,9	65,2	4,9
15	V99GH	364,1	98,9	65,5	4,9
TOTAL	ca	4310	1661	1077 m²	73,5 m²

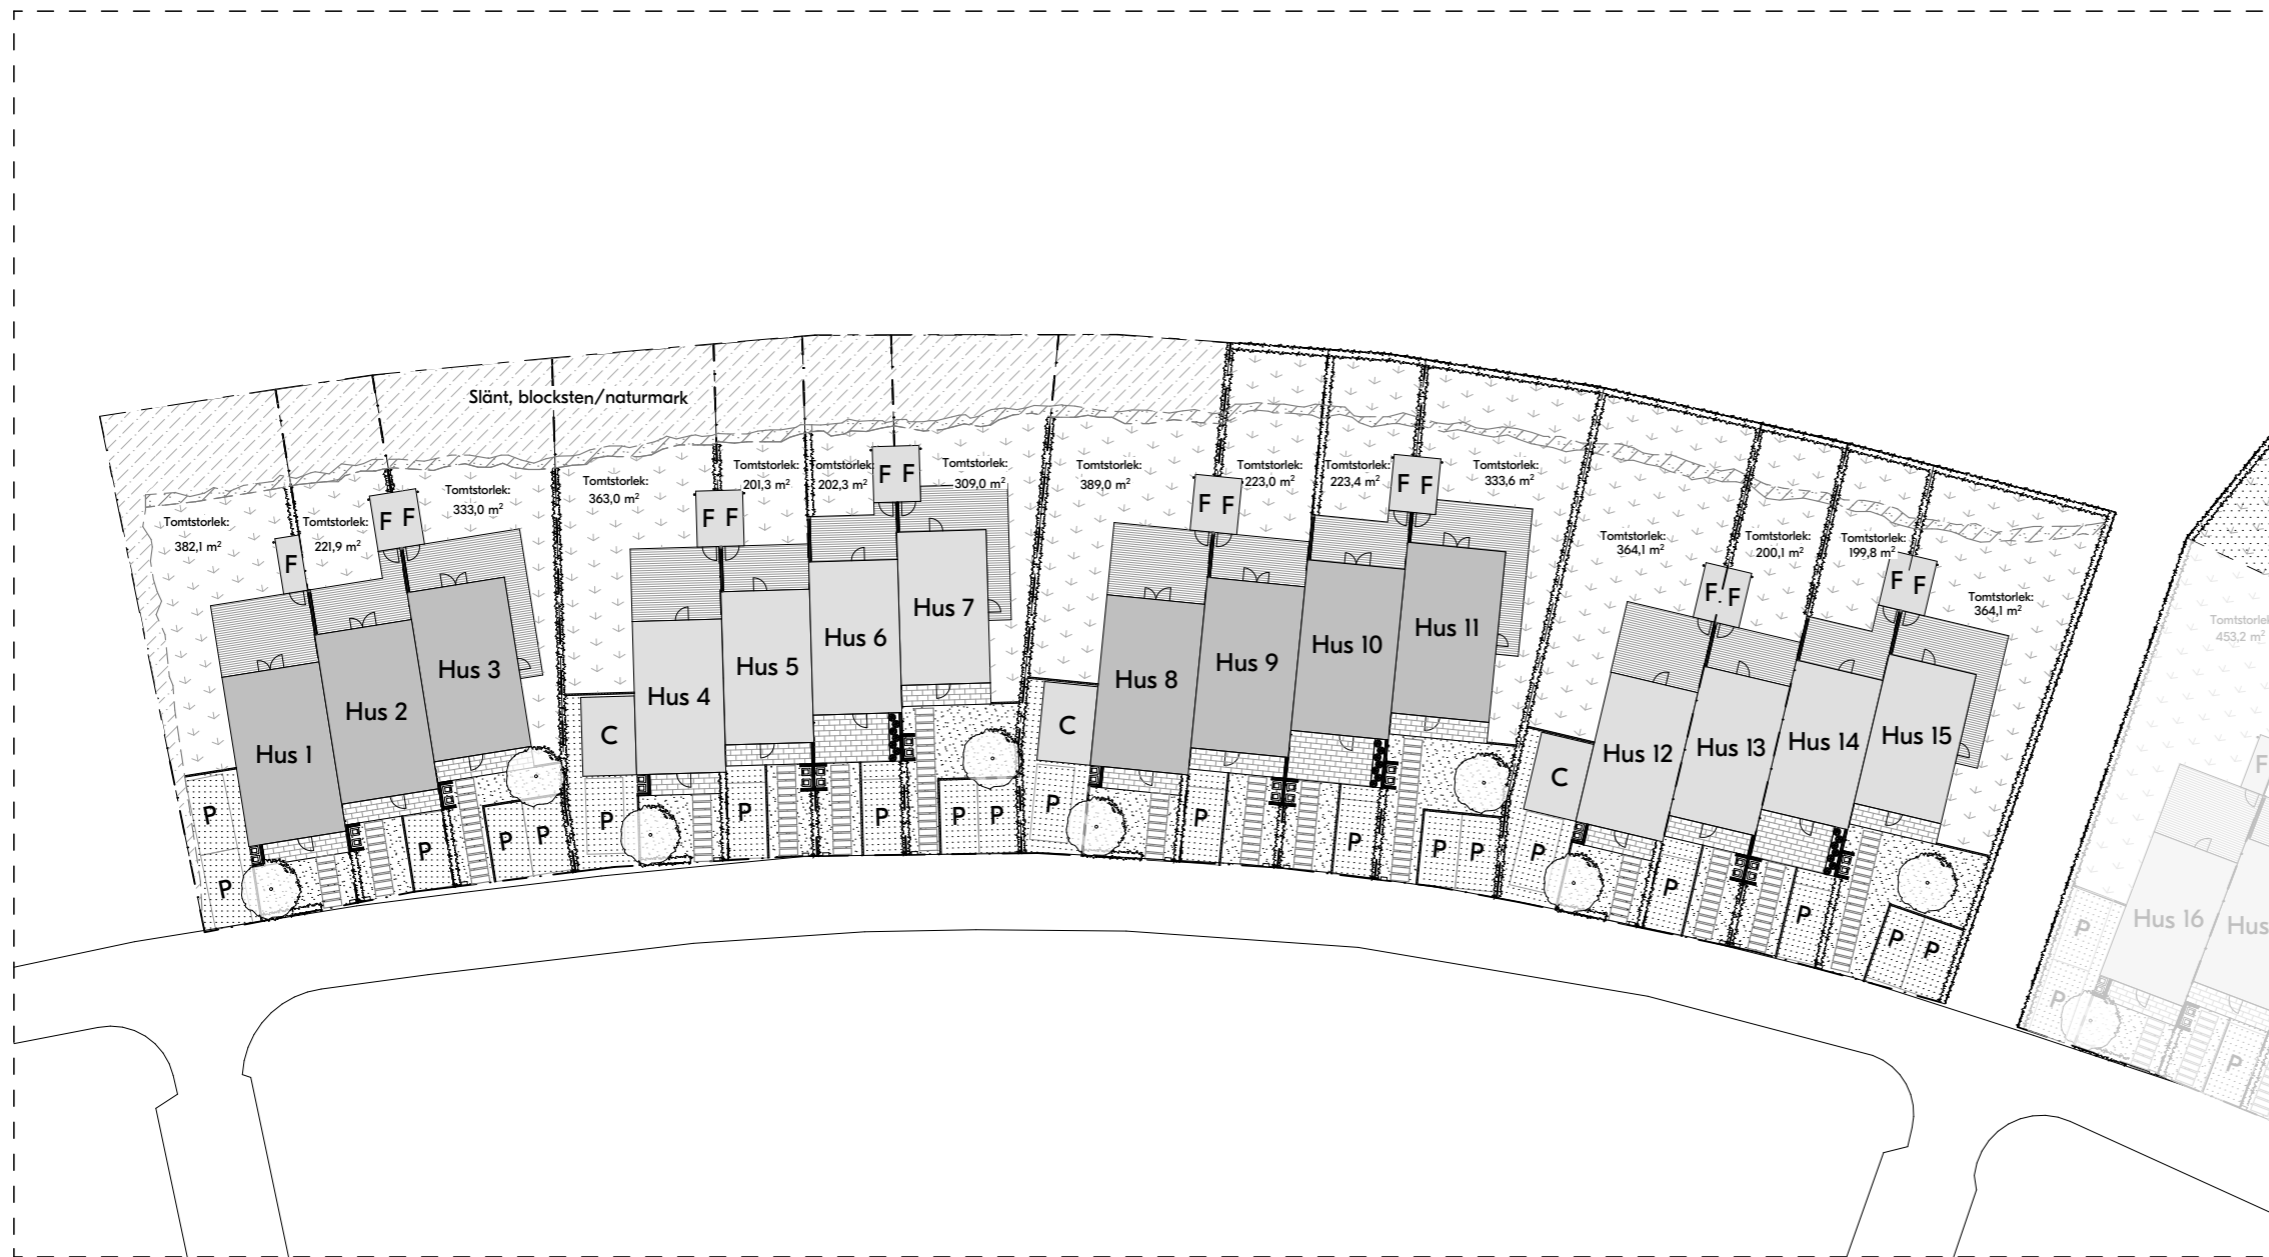

BET	ANT	ÄNDRINGEN AVSER	SIGN	DATUM
-----	-----	-----------------	------	-------

Försäljning

BLOOC

Villa 99/Villa 124

Vaksala-Lunda 46:1, Uppsala kommun

A	Blooc

UPPDRA.G.NR	RITAD./KONSTR. AV	HANDLÄGGARE
DATUM	ANSVARIG	HR
2021-05-27		

Situationsplan hus 1-15
Villa 3S/Villa 4S

SKALA (A3)	NUMMER	BET
1:500	A-01-0-001	

