



FÖRKLARINGAR

Alla mått i mm

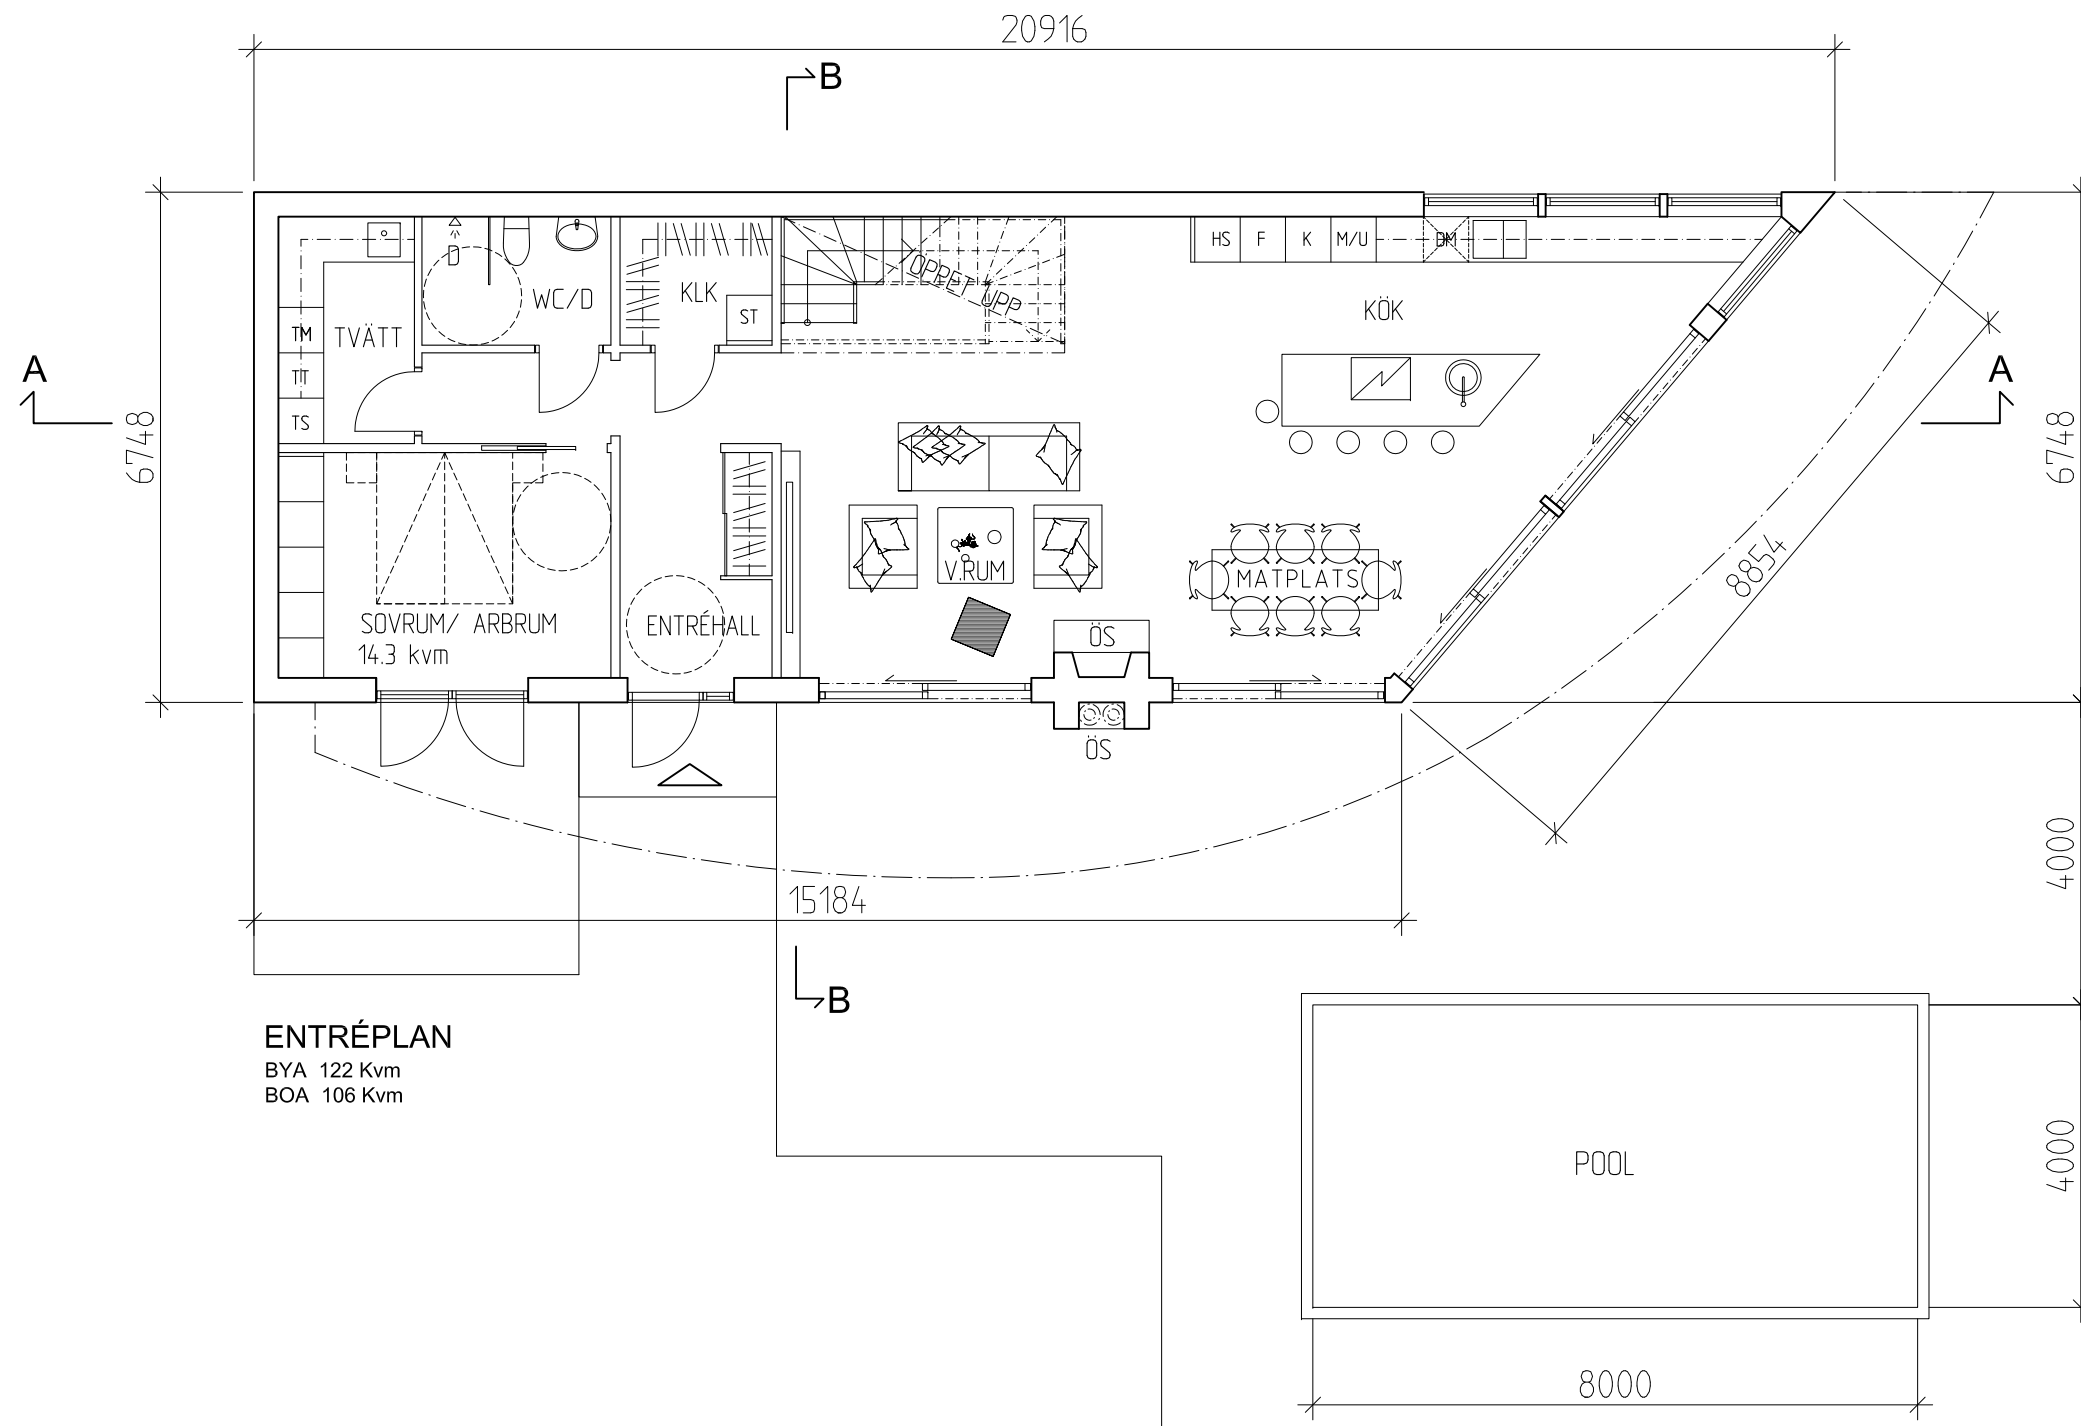

ENTRÉPLAN
 BYA 122 Kvm
 BOA 106 Kvm

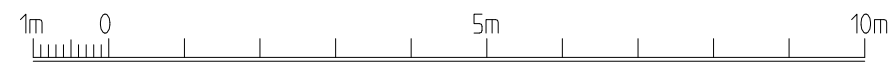

BET	ANT	ÄNDRING AVSER	DATUM	SIGN
BYGGLOVSHANDLING				
VENDELSÖ 3:2181 HANINGE KOMMUN				
				
UPPDRAG NR	RITAD AV	HANDLÄGGARE		
DATUM	S.K	S:K		
2021-06-30	ANSVARIG			
NYBYGGNAD ENFAMILJSHUS MED GARAGE OCH POOL				
ENTRÉPLAN				
SKALA	1:100 (A3)	NUMMER	BET	
		A-40-1-01		