


FÖRKLARINGAR


Alla mått i mm

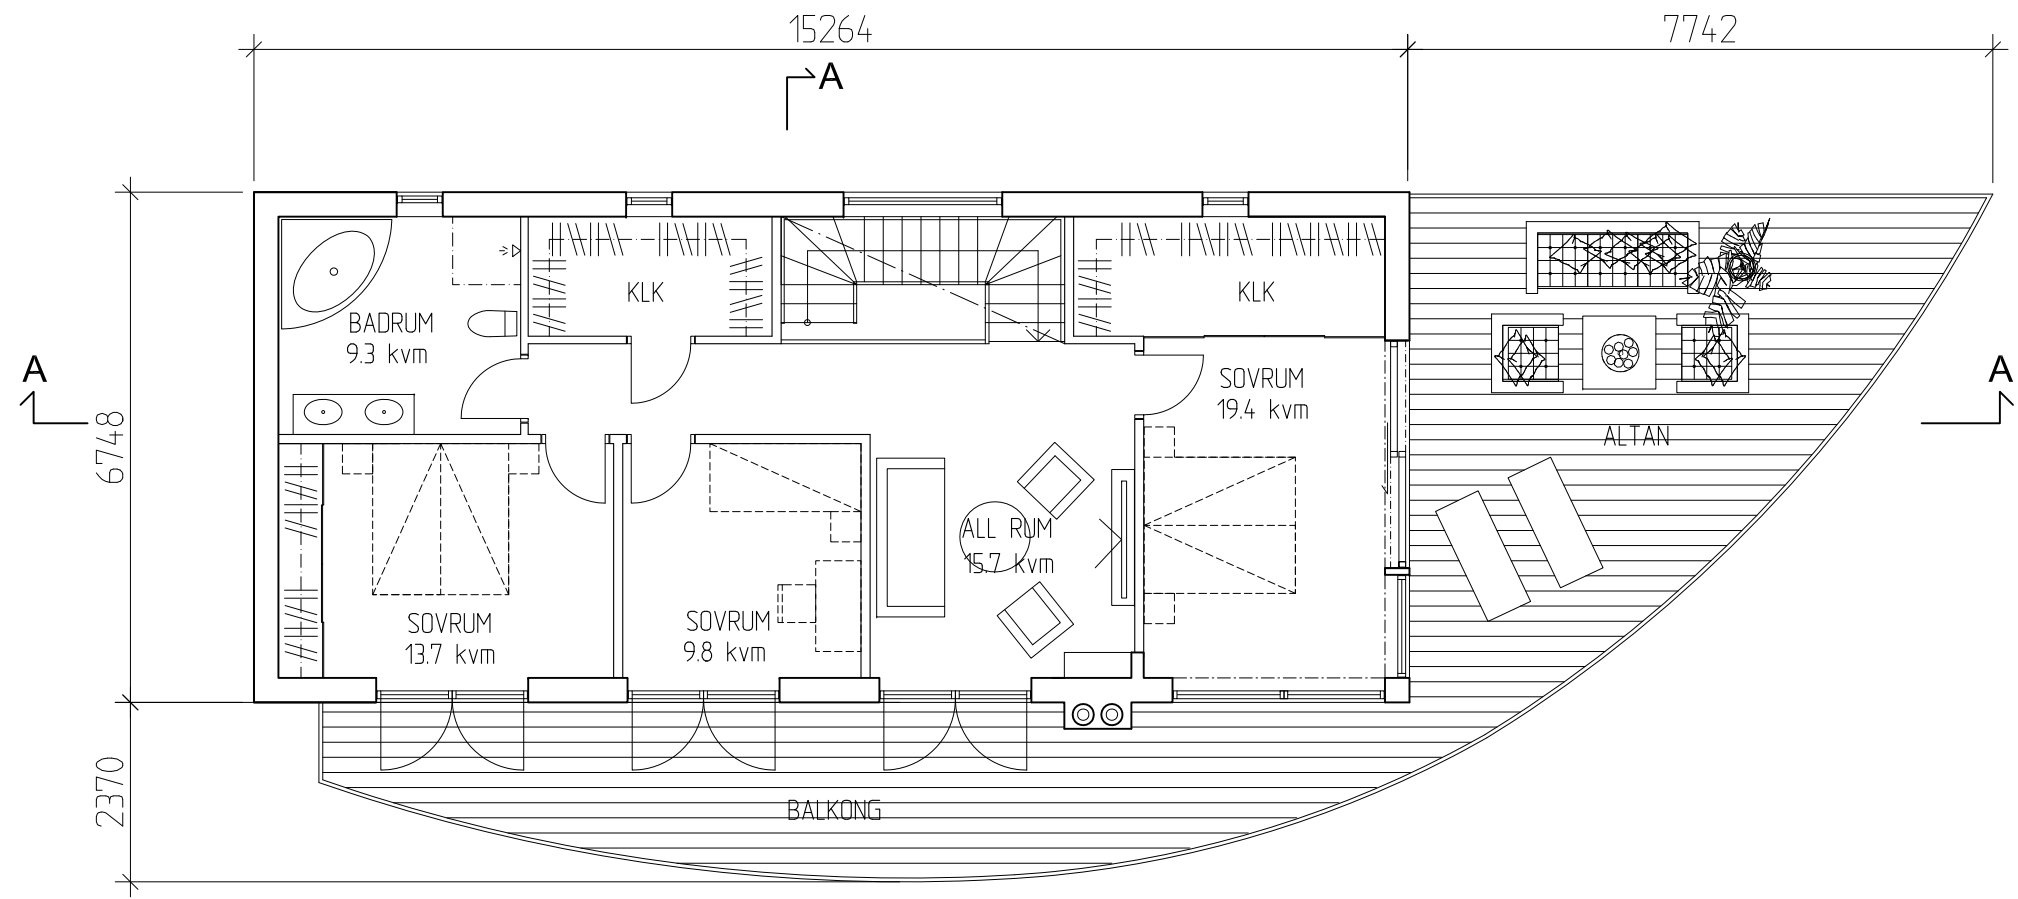

ÖVERPLAN

BTA 103 Kvm
BOA 89 Kvm

A

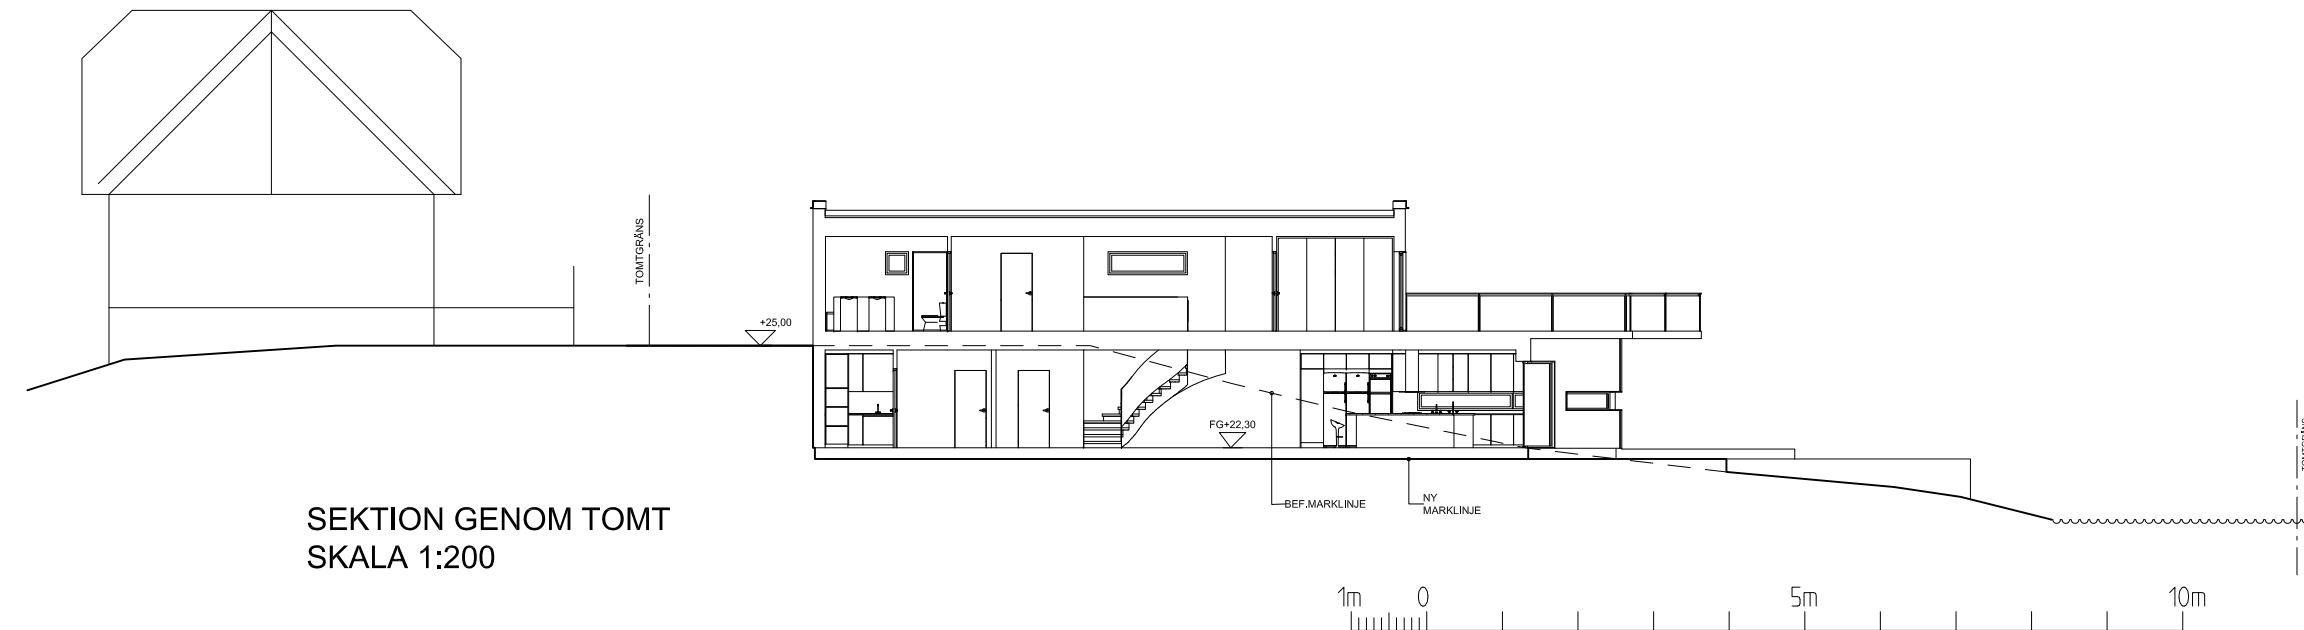

SEKTION GENOM TOMT
SKALA 1:200

BET	ANT	ÄNDRING AVSER	DATUM	SIGN
UTREDNINGSSKISS				
VENDELSÖ 3:2181 HANINGE KOMMUN				
				
UPPDRAG NR	RITAD AV	HANDLÄGGARE		
DATUM	S.K	S:K		
2021-06-30	ANSVARIG			
NYBYGGNAD ENFAMILJSHUS MED GARAGE OCH POOL				
ÖVERPLAN, TAKPLAN				
SKALA	1:100 (A3)	NUMMER	A-40-1-02	BET