




ENTRÉVÅNING  
 HUS - VÄNSTERGAVEL  
 BOAREA HUS 56,1 KVM

HUS - MITT  
 BOAREA HUS 56,1 KVM

HUS - MITT  
 BOAREA HUS 56,1 KVM

HUS - MITT  
 BOAREA HUS 56,1 KVM

HUS - HÖGERGAVEL  
 BOAREA HUS 56,1 KVM

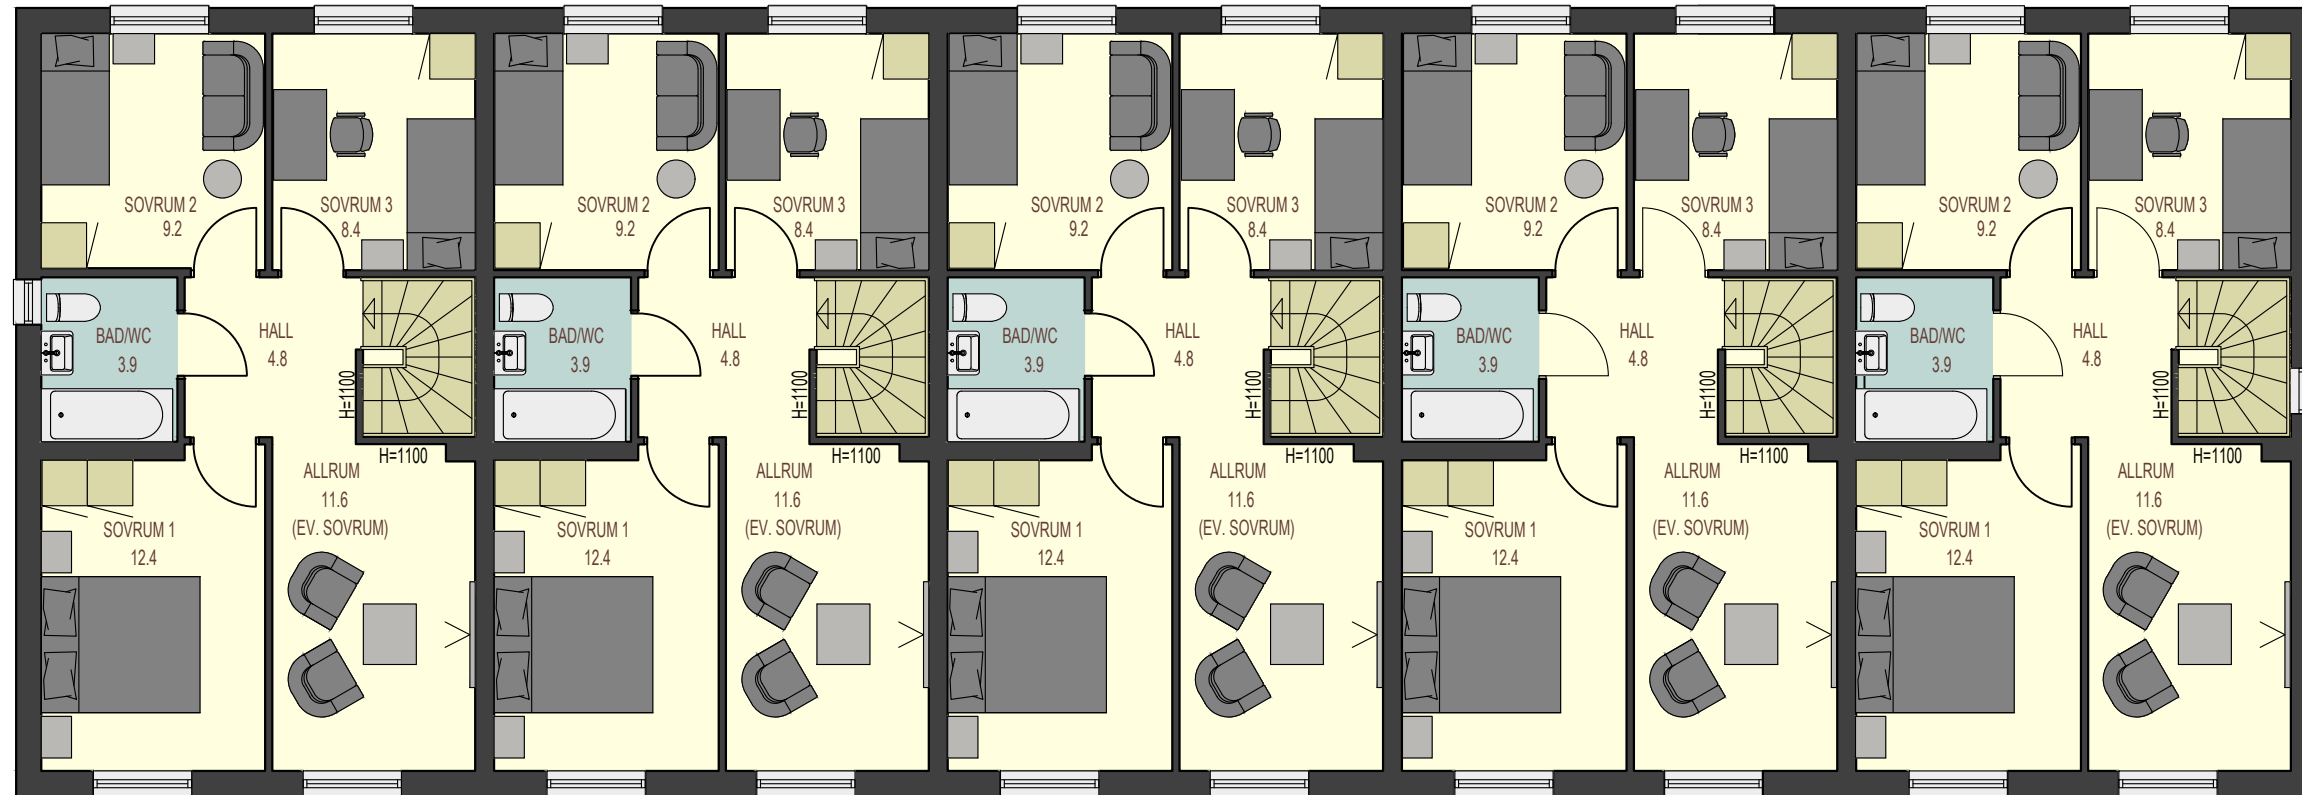

ÖVERVÅNING  
 HUS - VÄNSTERGAVEL  
 BOAREA 56,1 KVM

HUS - MITT  
 BOAREA 56,1 KVM

HUS - MITT  
 BOAREA 56,1 KVM

HUS - MITT  
 BOAREA 56,1 KVM

HUS - HÖGERGAVEL  
 BOAREA 56,1 KVM