



ALLT UTÖVER TECKNAT KONTRAKT INGÅR EJ I SVENSK HUSPRODUKTION ABS ENTREPRENAD

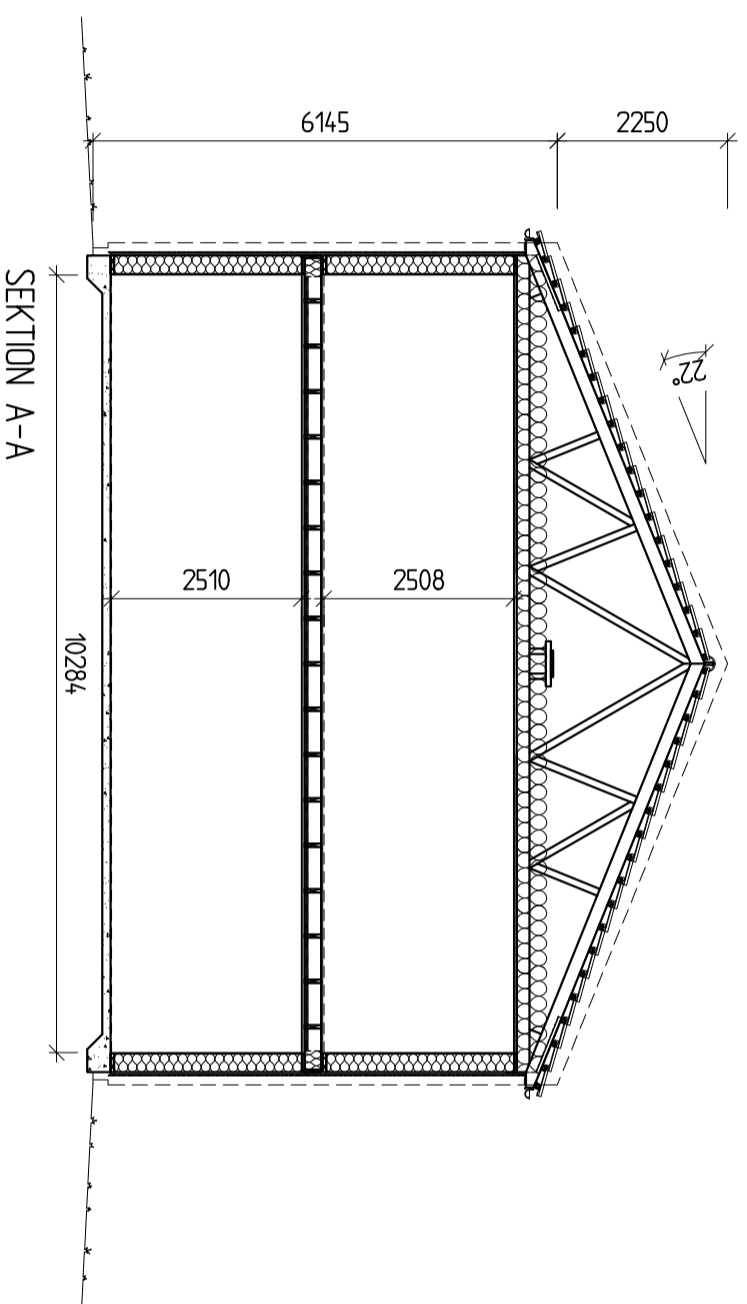

LGH 1 & 5 ÖVERVÄNING 64,3 m<sup>2</sup> BOA  
 LGH 2 & 6 ÖVERVÄNING 63,9 m<sup>2</sup> BOA  
 LGH 3 & 7 ÖVERVÄNING 63,9 m<sup>2</sup> BOA  
 LGH 4 & 8 ÖVERVÄNING 64,3 m<sup>2</sup> BOA

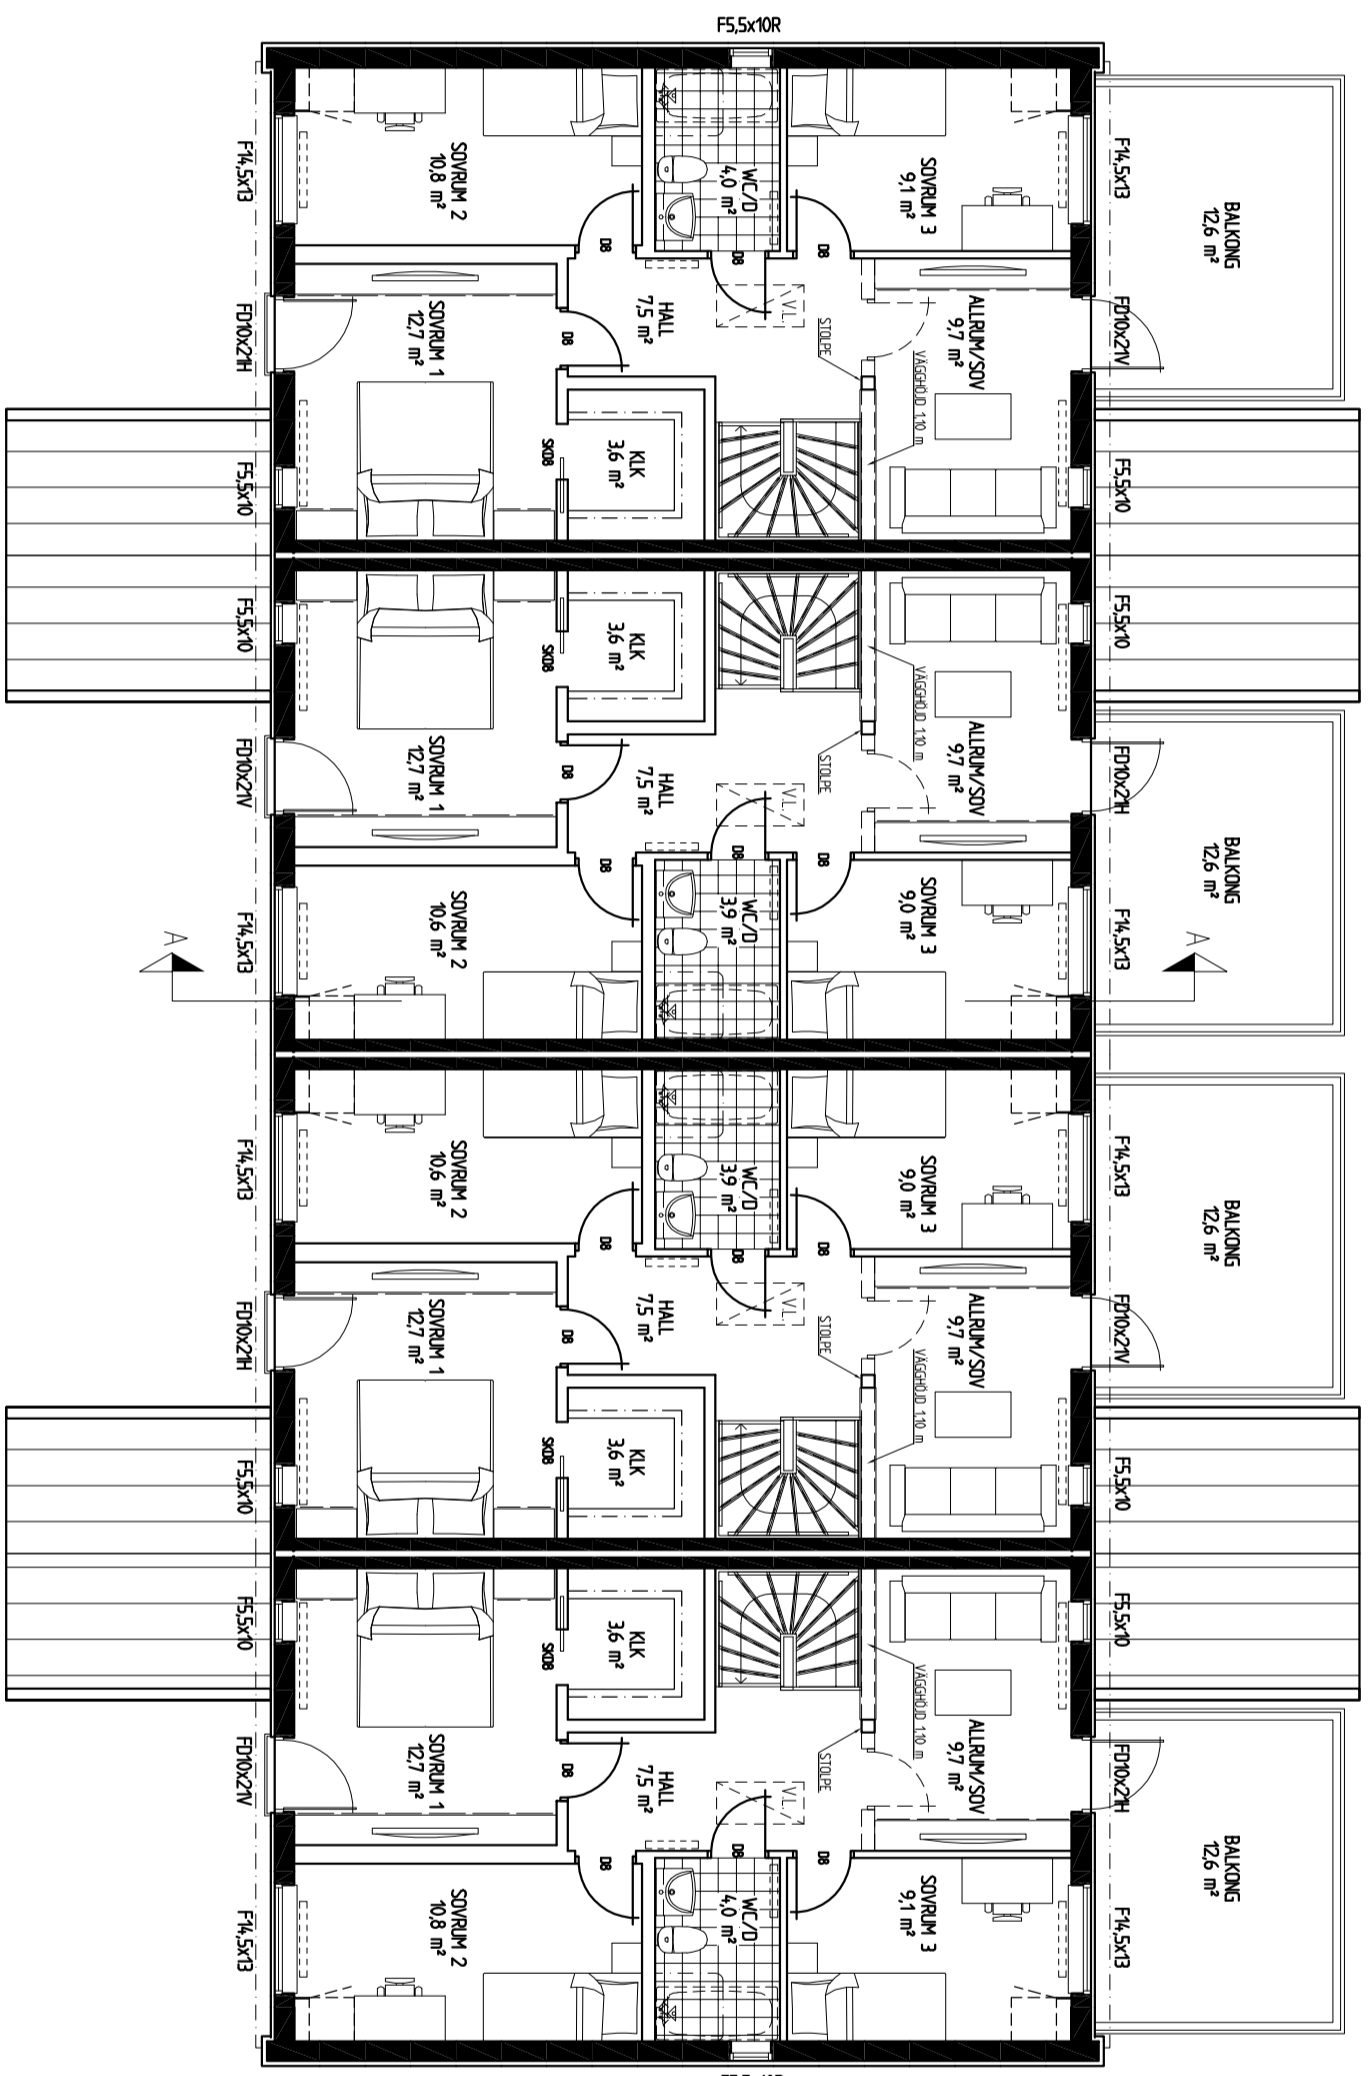

- FÖRKLARINGAR:**
- F = ÖPPNINGSBART FÖNSTER
  - K = KARFAST FÖNSTER
  - R = RÄGLAS
  - FM = FASADTÄRSKÅP
  - EL = ELCENTRAL
  - MM = MULTIMEDIACENTRAL
  - CD = CENTRALDÄMMNINGSLAG
  - VUK = VATTENDUKSTÄRE
  - VL = VINDSLUCKA
  - IL = INSPEKTIONSLUCKA
  - GVF = GOLVVARMEFÖRDELARSKÅP
  - TVF = TAPPVATTENFÖRDELARSKÅP
  - VNS = VATTENTÄTARSKÅP MED TVF
  - BOA = BOAREA
  - BIA = BIAREA
  - BYA = BYGAREA

REG.	ANT.	REGISTRERINGSÅRSER	SIGN.	DATAUM
C		BALKONGER	FB	2020-08-25
B		RITHUVUD	FB	2020-06-25
A		SPEGELVANT LGH	FB	2020-06-05

**2020-01-01** GRUPPHUS 428

**LB-HUS**  
*Optimal Living*

BOX 67 295 21 BRONHÖLLA  
 TEL. 0456-455 00  
 FAX 0456-455 64  
 E-Post info@lbhus.se  
 www.lbhus.se

KONSTR AV	GRANSKAD AV	ARBETSNUMMER	KÖB TRF 955	RITNINGSSKÄP	SKALA 1:100 (A2)
FB	2020-05-12	4072000	128F7-R	A:03	