



**FÖRKLARINGAR:**

- F = ÖPPNINGSBART FÖNSTER
- K = KARFAST FÖNSTER
- R = RÄGLAS
- FM = FASADMTÄRSKÅP
- EL = ELCENTRAL
- MM = MULTIMEDIACENTRAL
- CD = CENTRALDÄMMNINGSGÄRE
- VUK = VATTENDUKASTARE
- VL = VINDSLUCKA
- IL = INSPEKTIONSLUCKA
- GVF = GOLVVARMEFÖRDELARSKÅP
- TVF = TAPPVATTENFÖRDELARSKÅP
- VNS = VATTENVÄTARSKÅP MED TVF
- BOA = BOAREA
- BIA = BIAREA
- BYA = BYGAREA

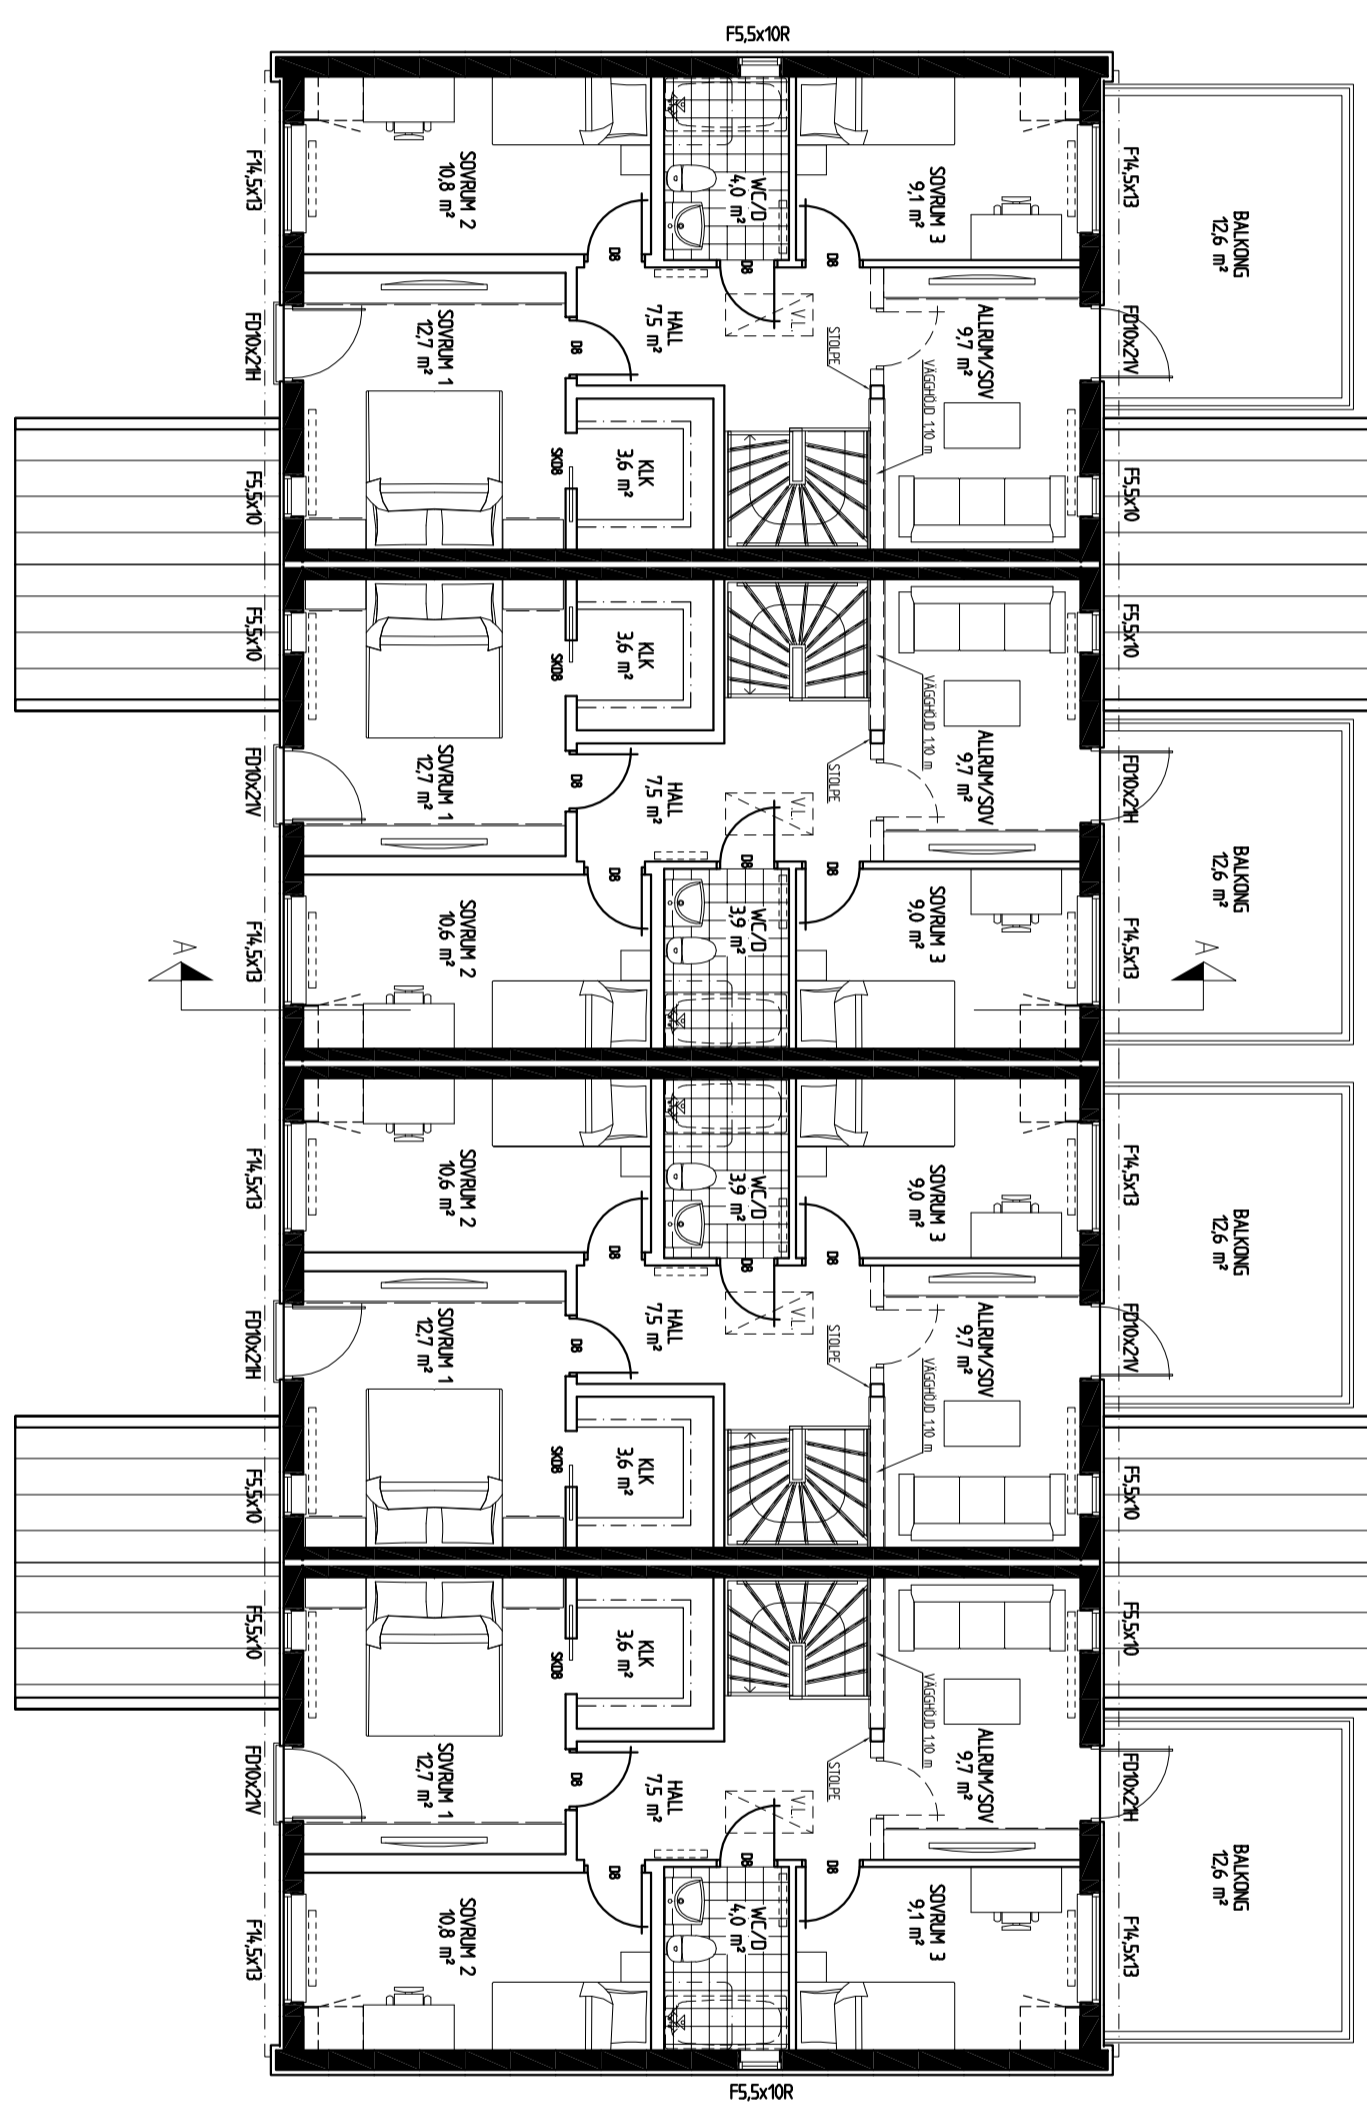

LGH 9 & 13 ÖVERVÄNING 64,3 m<sup>2</sup> BOA  
 LGH 10 & 14 ÖVERVÄNING 63,9 m<sup>2</sup> BOA  
 LGH 11 & 15 ÖVERVÄNING 63,9 m<sup>2</sup> BOA  
 LGH 12 & 16 ÖVERVÄNING 64,3 m<sup>2</sup> BOA

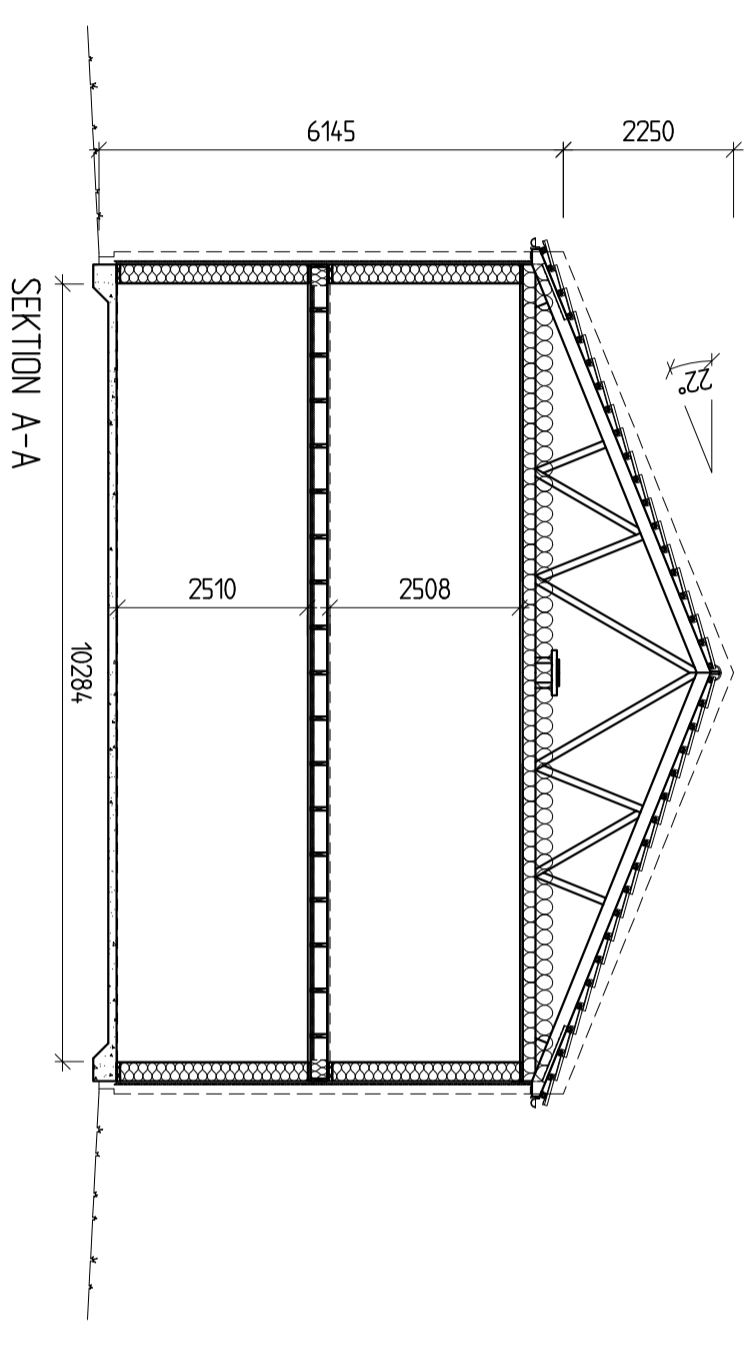

REG.	ANT.	REGISTRERINGEN AVSER	SIGN.	DATAUM
C		BALKONGER	FB	2020-08-25
B		RITHUVUD	FB	2020-06-25
A		SPEGELVANT LGH	FB	2020-06-05

**2020-01-01** GRUPPHUS 428

**LB-HUS**  
*Optimal Living*

BOX 67 295 21 BRONHÖLLA  
 TEL. 0456-455 00  
 FAX 0456-455 64  
 E-Post info@lbhus.se  
 www.lbhus.se

**KYRKVÄRDEN 2**  
 NYKÖPING KOMMUN  
 NYBYGGNAD AV RADHUS, LGH 9-16  
 SVENSK HUSPRODUKTION AB  
**ÖVERVÄNING, SEKTION**

KONSTR AV	GRANSKAD AV	ARBETSNUMMER	KÖB TRAFIK	RITNINGSSKÄP	SKALA 1:100 (A2)
FB	2020-05-12	4072000	128F7-R	A:06	

ALLT UTÖVER TECKNAT KONTRAKT INGÅR EJ I SVENSK HUSPRODUKTION ABS ENTREPRENAD