


LGH 1 & 5	LGH 2 & 6	LGH 3 & 7	LGH 4 & 8
ENTRÉVÄNING 64,3 m ²	ENTRÉVÄNING 63,9 m ²	ENTRÉVÄNING 63,9 m ²	ENTRÉVÄNING 64,3 m ²
BOA 10,2 m ²	BOA 10,2 m ²	BOA 10,2 m ²	BOA 10,2 m ²
BIA 340,6 m ²	BIA	BIA	BIA

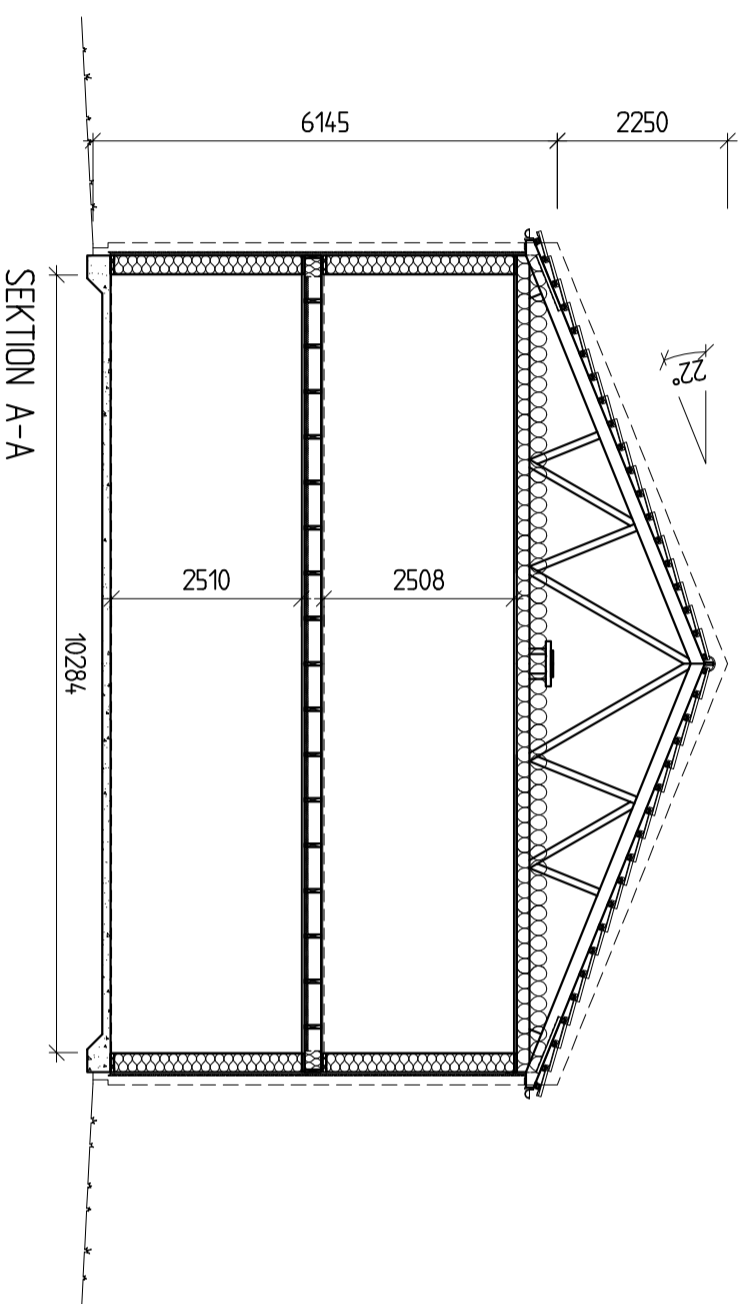

- FÖRKLARINGAR:**
- F = ÖPPNINGSBART FÖNSTER
 - K = KARFAST FÖNSTER
 - R = RÄGLAS
 - FM = FASADMÅTARSKÅP
 - EL = ELCENTRAL
 - NM = MULTIMEDIACENTRAL
 - CD = CENTRALDÄMMNINGSGÄRE
 - VUK = VATTENDUKASTARE
 - VL = VINDSLUCKA
 - IL = INSPEKTIONSLUCKA
 - GVE = GOLVVARMEFÖRDELARSKÅP
 - TVE = TAPPVATTENFÖRDELARSKÅP
 - VNS = VATTENVÄTARSKÅP MED TVE
 - BOA = BOAREA
 - BIA = BIAREÅ
 - BYA = BYGAREÅ

REG.	ANT.	REGISTRERINGSÅRSER	SIGN.	DATA/TIM
C		BALKONGER	FB	2020-08-25
B		RITHUVUD	FB	2020-06-25
A		SPEGELVANT LGH	FB	2020-06-05

LB-HUS
Optimal Living
 BOX 67 295 21 BRONHÖLLA
 TEL. 0456-455 00
 FAX 0456-455 64
 E-Post info@lbhus.se
 www.lbhus.se

KONSTR AV	GRANSKAD AV	ARBETSNUMMER	KÖB TRAFIK	RITNINGSSKÄP	SKALA 1:100 (A2)
FB	2020-01-01	4072000	128F7-R	A:02	

ALLT UTÖVER TECKNAT KONTRAKT INGÅR EJ I SVENSK HUSPRODUKTION ABS ENTREPRENAD