


LGH 9 & 13	LGH 10 & 14	LGH 11 & 15	LGH 12 & 16
ENTRÉVÄNING	ENTRÉVÄNING	ENTRÉVÄNING	ENTRÉVÄNING
64,3 m ²	63,9 m ²	63,9 m ²	64,3 m ²
10,2 m ²	10,2 m ²	10,2 m ²	10,2 m ²
BOA	BOA	BOA	BOA
340,6 m ²	340,6 m ²	340,6 m ²	340,6 m ²
BYA	BYA	BYA	BYA

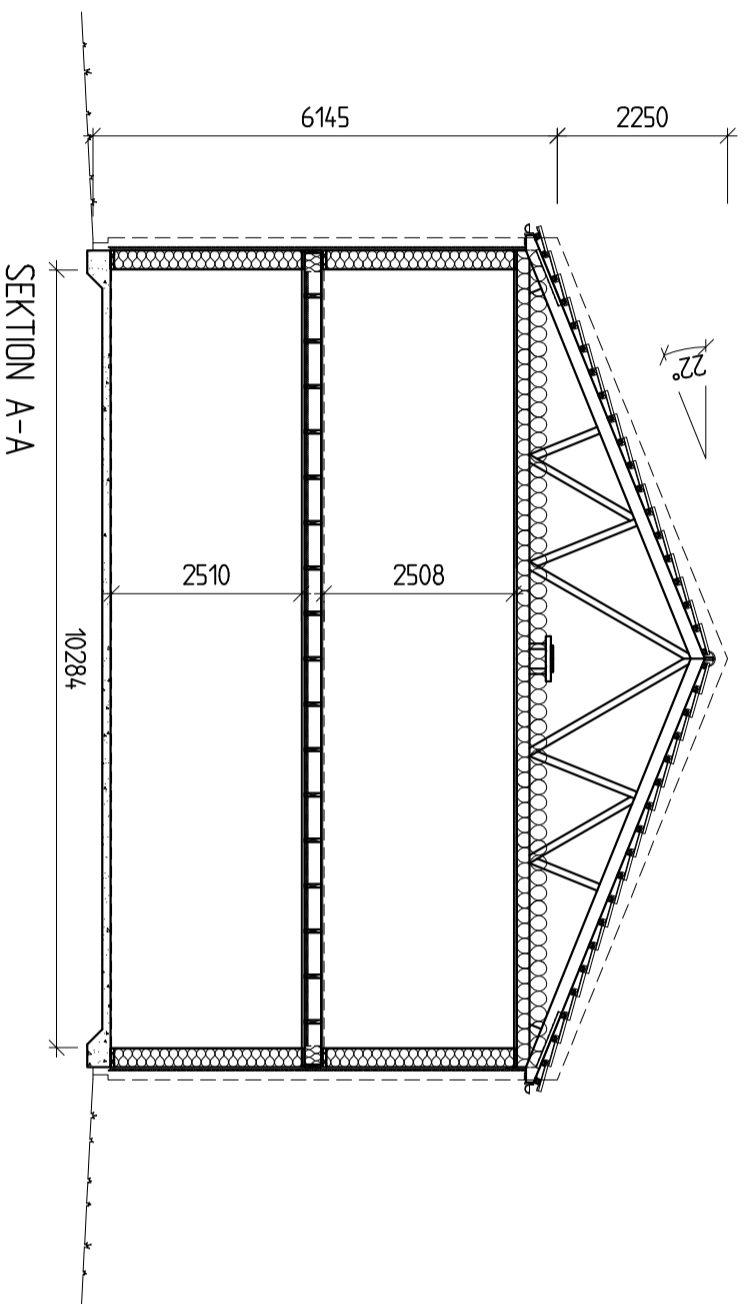

FÖRKLARINGAR:

- F = ÖPPNINGSBART FÖNSTER
- K = KARFAST FÖNSTER
- R = RÄGLAS
- FM = FASADMÅTARSKÅP
- EL = ELCENTRAL
- MM = MULTIMEDIACENTRAL
- CD = CENTRALDÄMMNINGSGÄRE
- VUK = VATTENDUKASTARE
- VL = VINDSLUCKA
- IL = INSPEKTIONSLUCKA
- GVE = GOLVVARMEFÖRDELARSKÅP
- TVE = TAPPVATTENFÖRDELARSKÅP
- VNS = VATTENVÄTARSKÅP MED TVE
- BOA = BOAREA
- BIA = BIAREÅ
- BYA = BYGAREÅ

2020-01-01	GRUPPHUS 428	REG.	ANT.	REGISTRERINGSÅRSER	SIGN.	DATA/TIDN
C	BALKONGER	FB		2020-08-25		
B	RITHUVUD	FB		2020-06-25		
A	SPEGELVANT LGH	FB		2020-06-05		

LB-HUS
Optimal Living
 BOX 67 295 21 BRONHÖLLA
 TEL. 0456-455 00
 FAX 0456-455 64
 E-Post info@lbhus.se
 www.lbhus.se

KONSTR AV	GRANSKAD AV	ARBETSNUMMER	KÖB TRAFIK	RITNINGSSKÄP	SKALA 1:100 (A2)
FB	2020-05-12	4072000	128F7-R	A:05	

ALLT UTÖVER TECKNAT KONTRAKT INGÅR EJ I SVENSK HUSPRODUKTION ABS ENTRÉPRENAD