

## FÖRKLARINGAR:

MÄTT ANGES I MILLIMETER  
HÖJDMÄTT ANGES I METER

BEFINTLIG MARK SOM ÄNDRAS

BEFINTLIG OCH NY MARKNIVA








BRANDCELL EI60

MATERIALÖVERSIKT:

GRUNDLÄGGNING MED  
BTG-PLATTA PÅ MARKEN  
FASADER:  
VITMALAD LIGGANDE  
TRÄPANEL Ncs S 0500-N  
TAK:  
RÖDA SLÄTA BETONG-  
PANNOR Ncs S 5040-Y80R

FÖRKORTNINGAR:

VP	VÄRMEPANNNA
KM	KOMBINERAD TVÄTT- /TORKMASKIN
G	GARDEROB
L	LINNESKÅP
ST	STADSKÅP
KPH	KÄPPHYLLA
K	KYL
F	FRYS
H	HÖGSKÅP

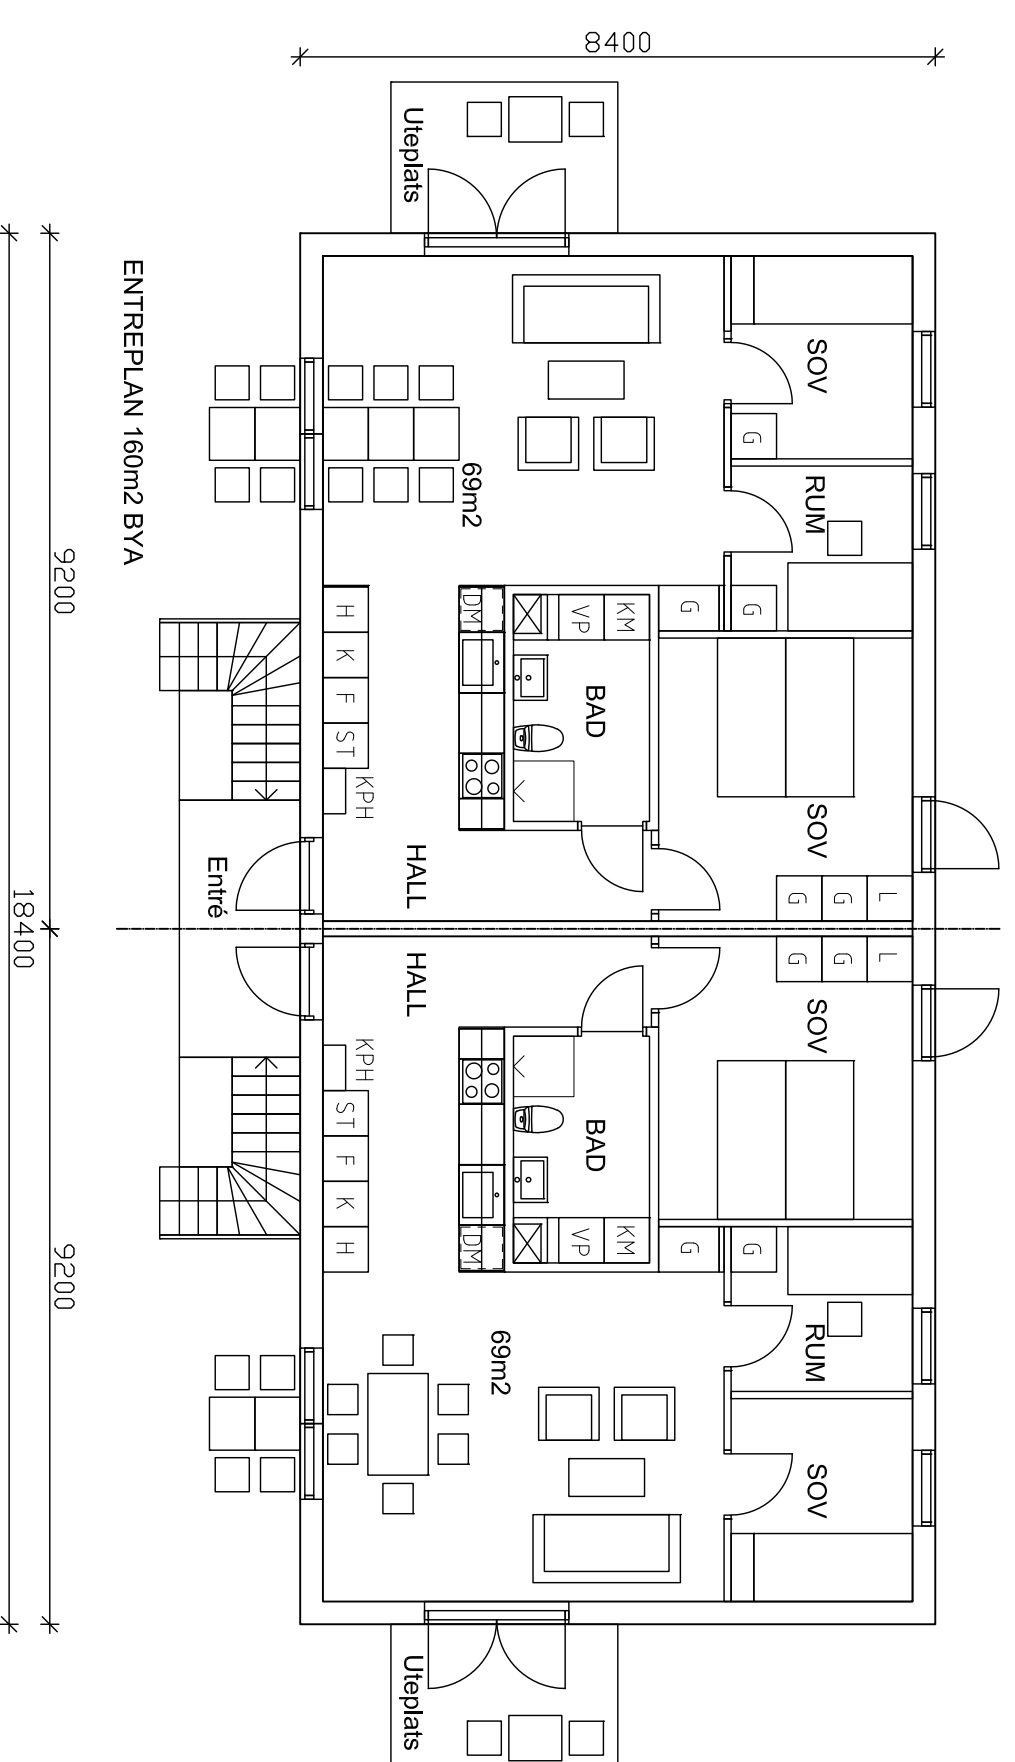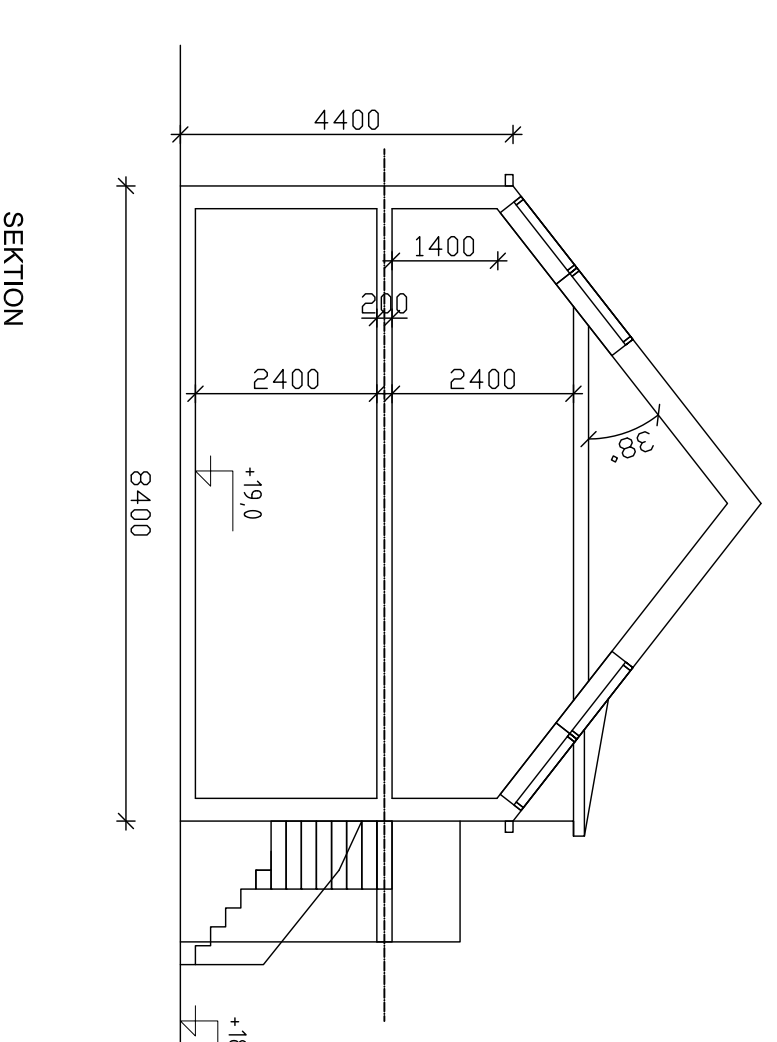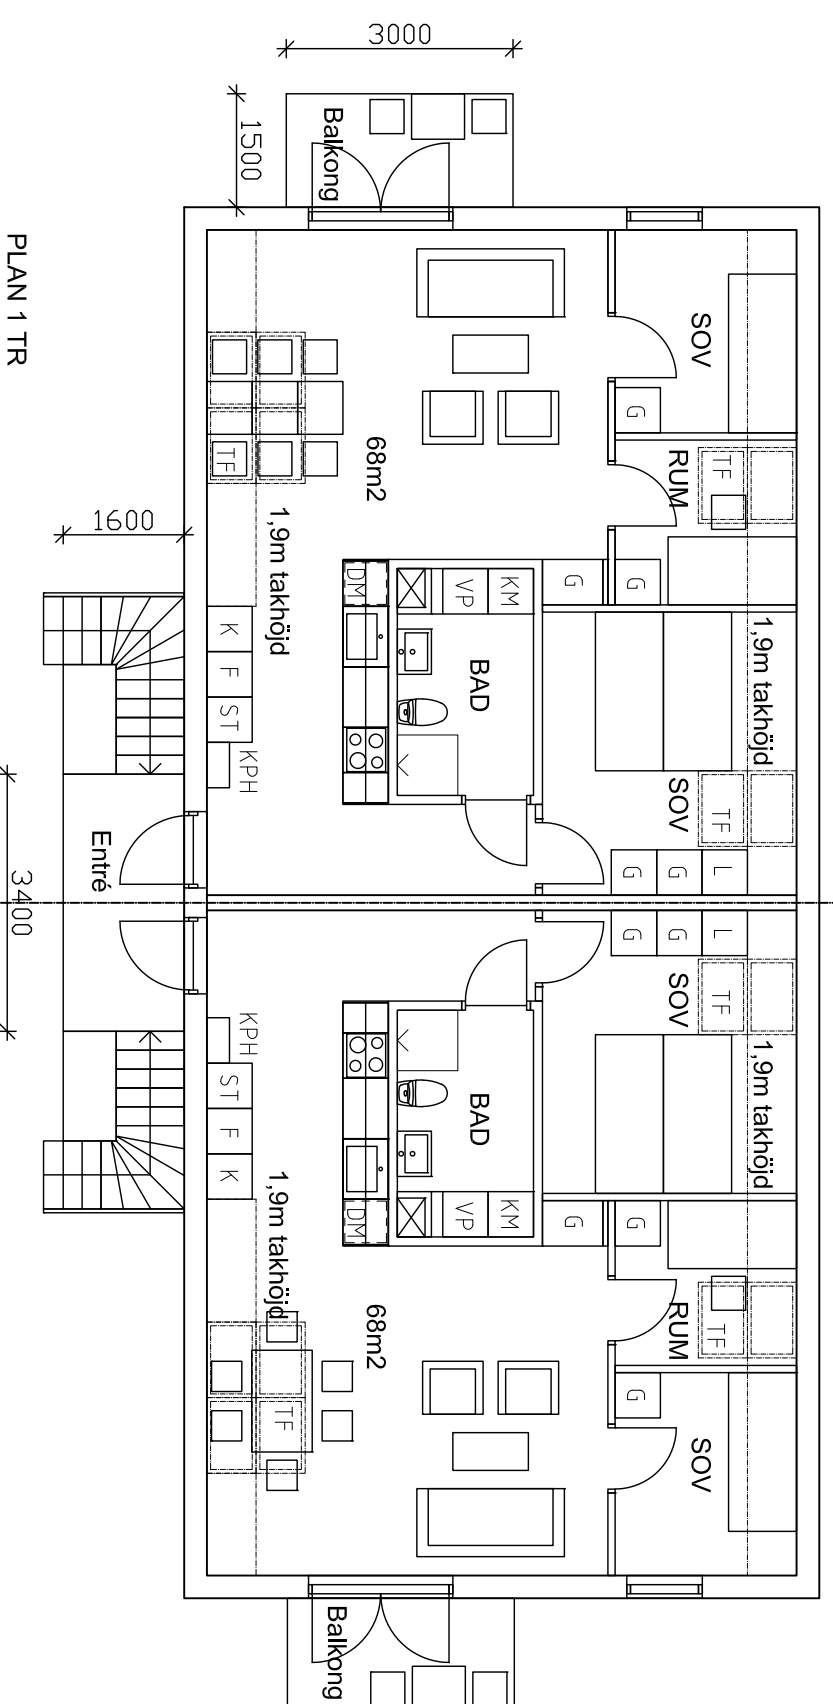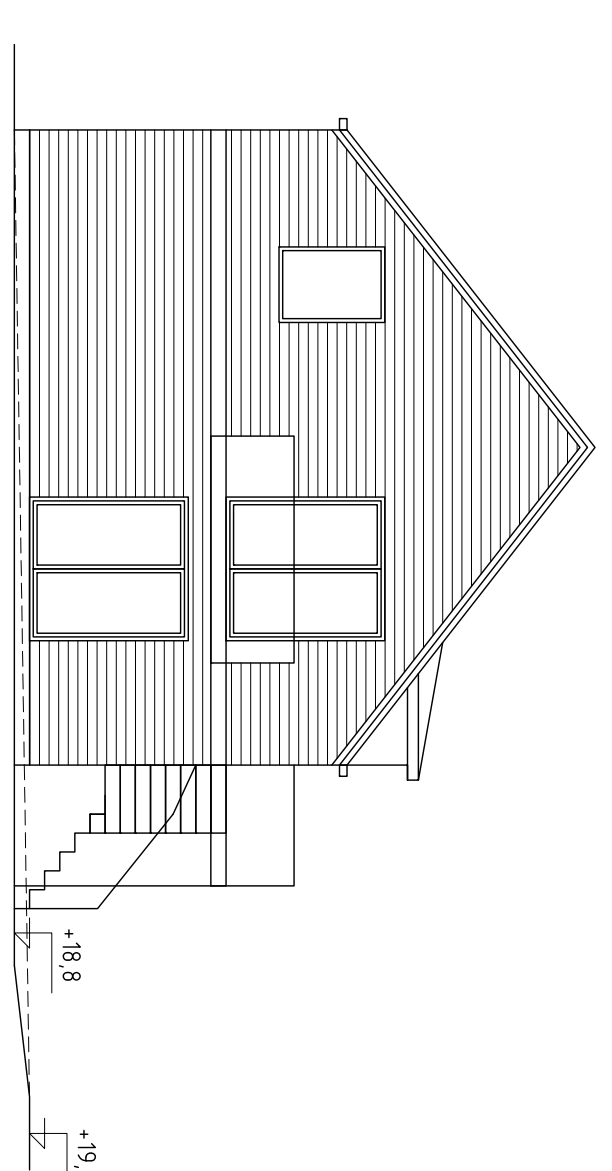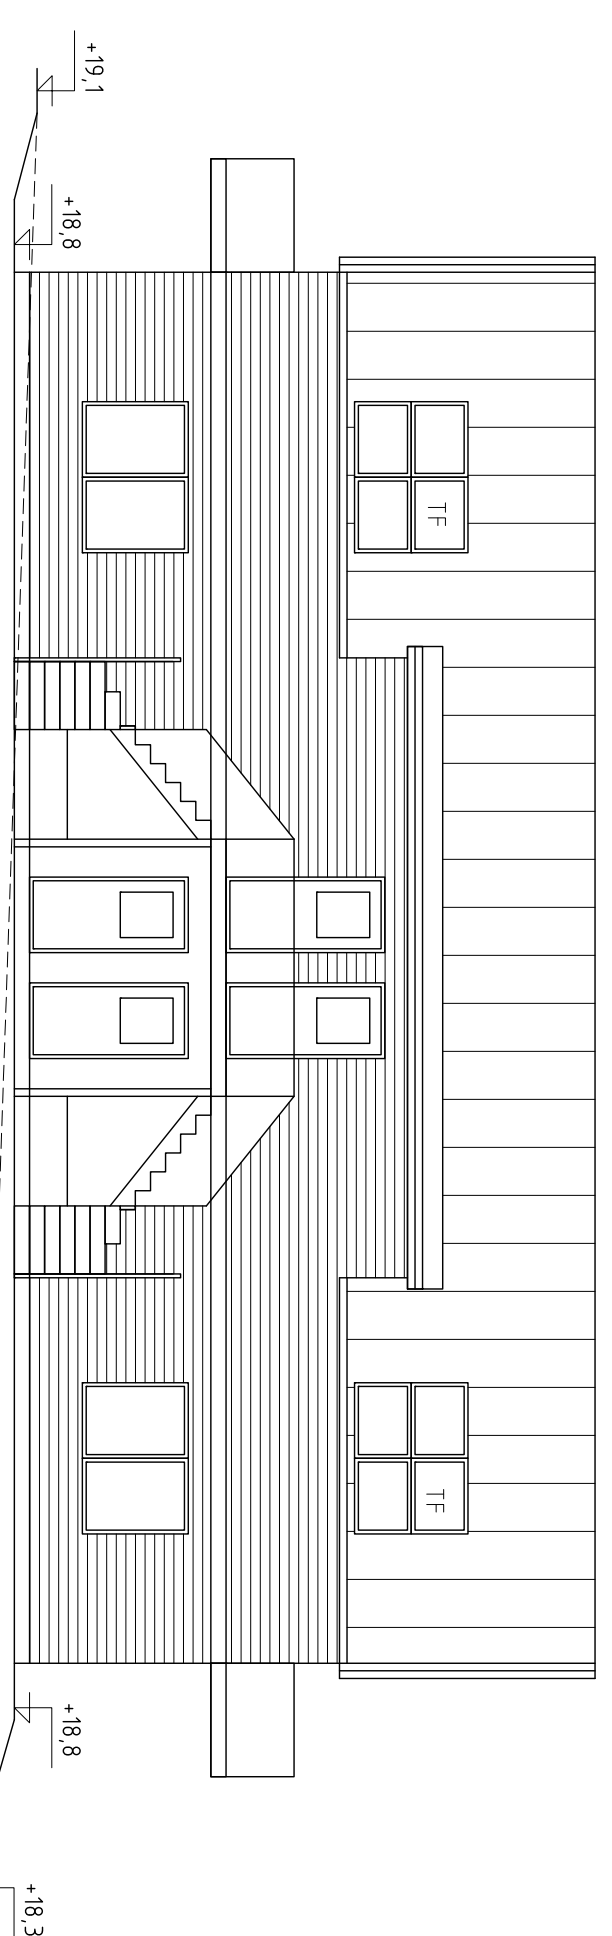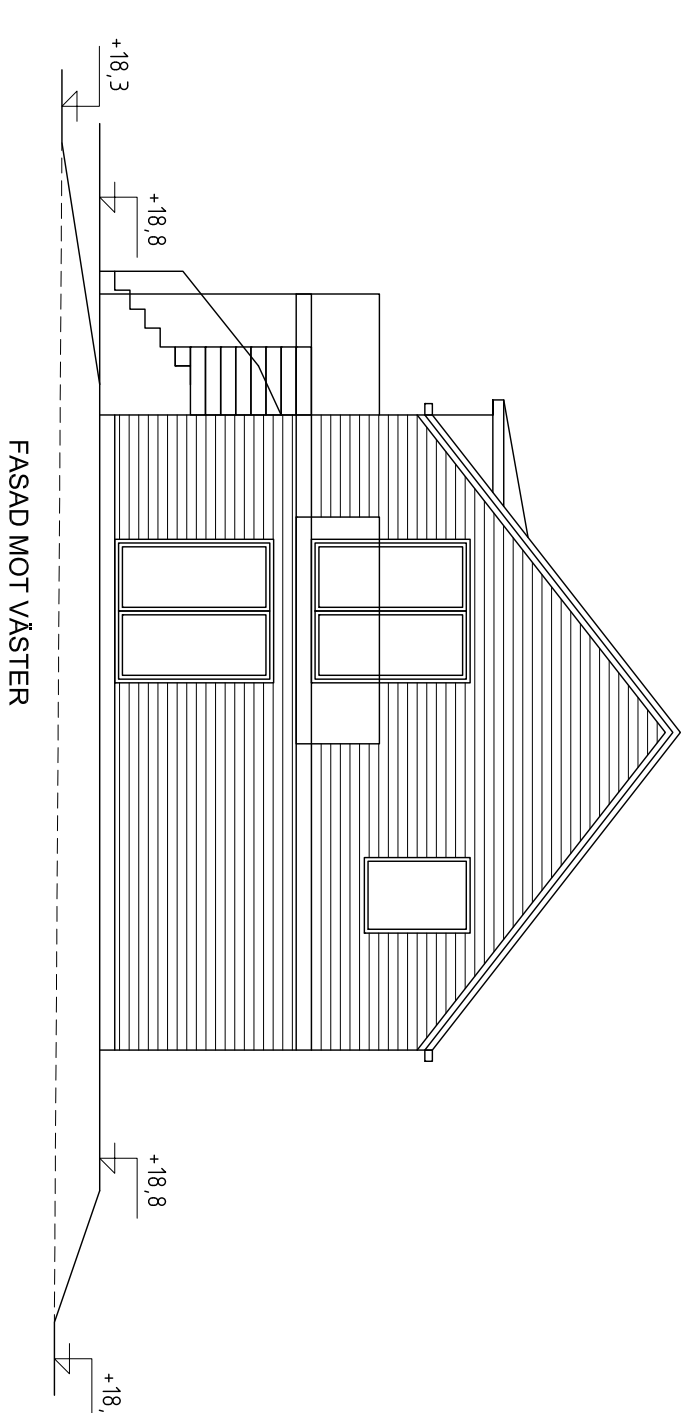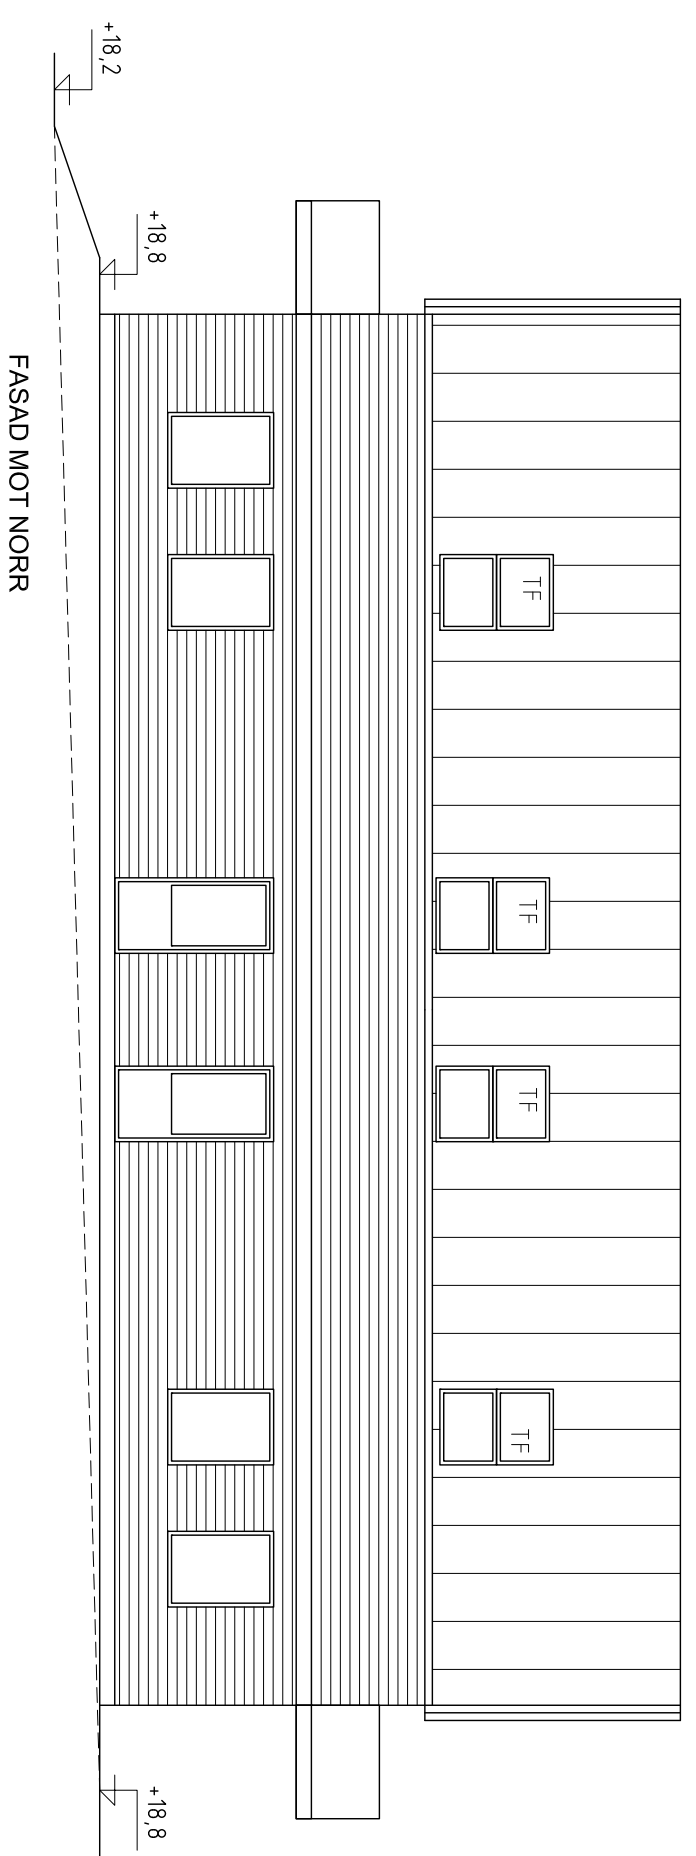

BET	ANT	ANORDNINGEN ANSER	SOM	DATA
-----	-----	-------------------	-----	------

## BYGGLÖVSHANDLING

Bostadshusen AB  
Box 2028  
131 02 Nacka

### Bergshammars-Ekeby 6:91

Nyköpings kommun

Berlin Arkitekter  
Tjernerledsgård 1  
111 29 Stockholm  
tele +46 8 442 05 10  
anders@berlinarkitekter.se

UPPRAG NR	RISS/KONSTR A/ HANDLIGGARE
2020-08-14	ANSVARIG

NYBYGGNAD  
HUVBYGGNAD  
PLÅNER SEKTION FASADER

HELSKALA HALVSKALENUMMER  
1:100 | 1:200 | A-40.1-91