




Bullerplank, sträckning mellan pilarna

Bullerplank, sträckning mellan pilarna

FÖRKLARINGAR:
MÅTT ANGES I METER

MATERIALÖVERSIKT:

GRUNDLÄGGNING MED
BTG-PLATTA PÅ MARKEN
FASADER:
VITMALAD LIGGANDE
TRÄPANEL Ncs S 0500-N
TAK:
RÖDA SLÄTA BETONG-
PANNOR Ncs S 5040-Y80R
BULLERPLANK, 2 METER HÖGT
ENLIGT RITNING: A-40-1-03

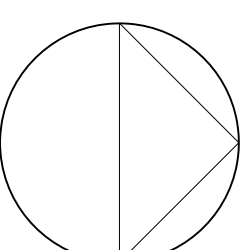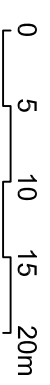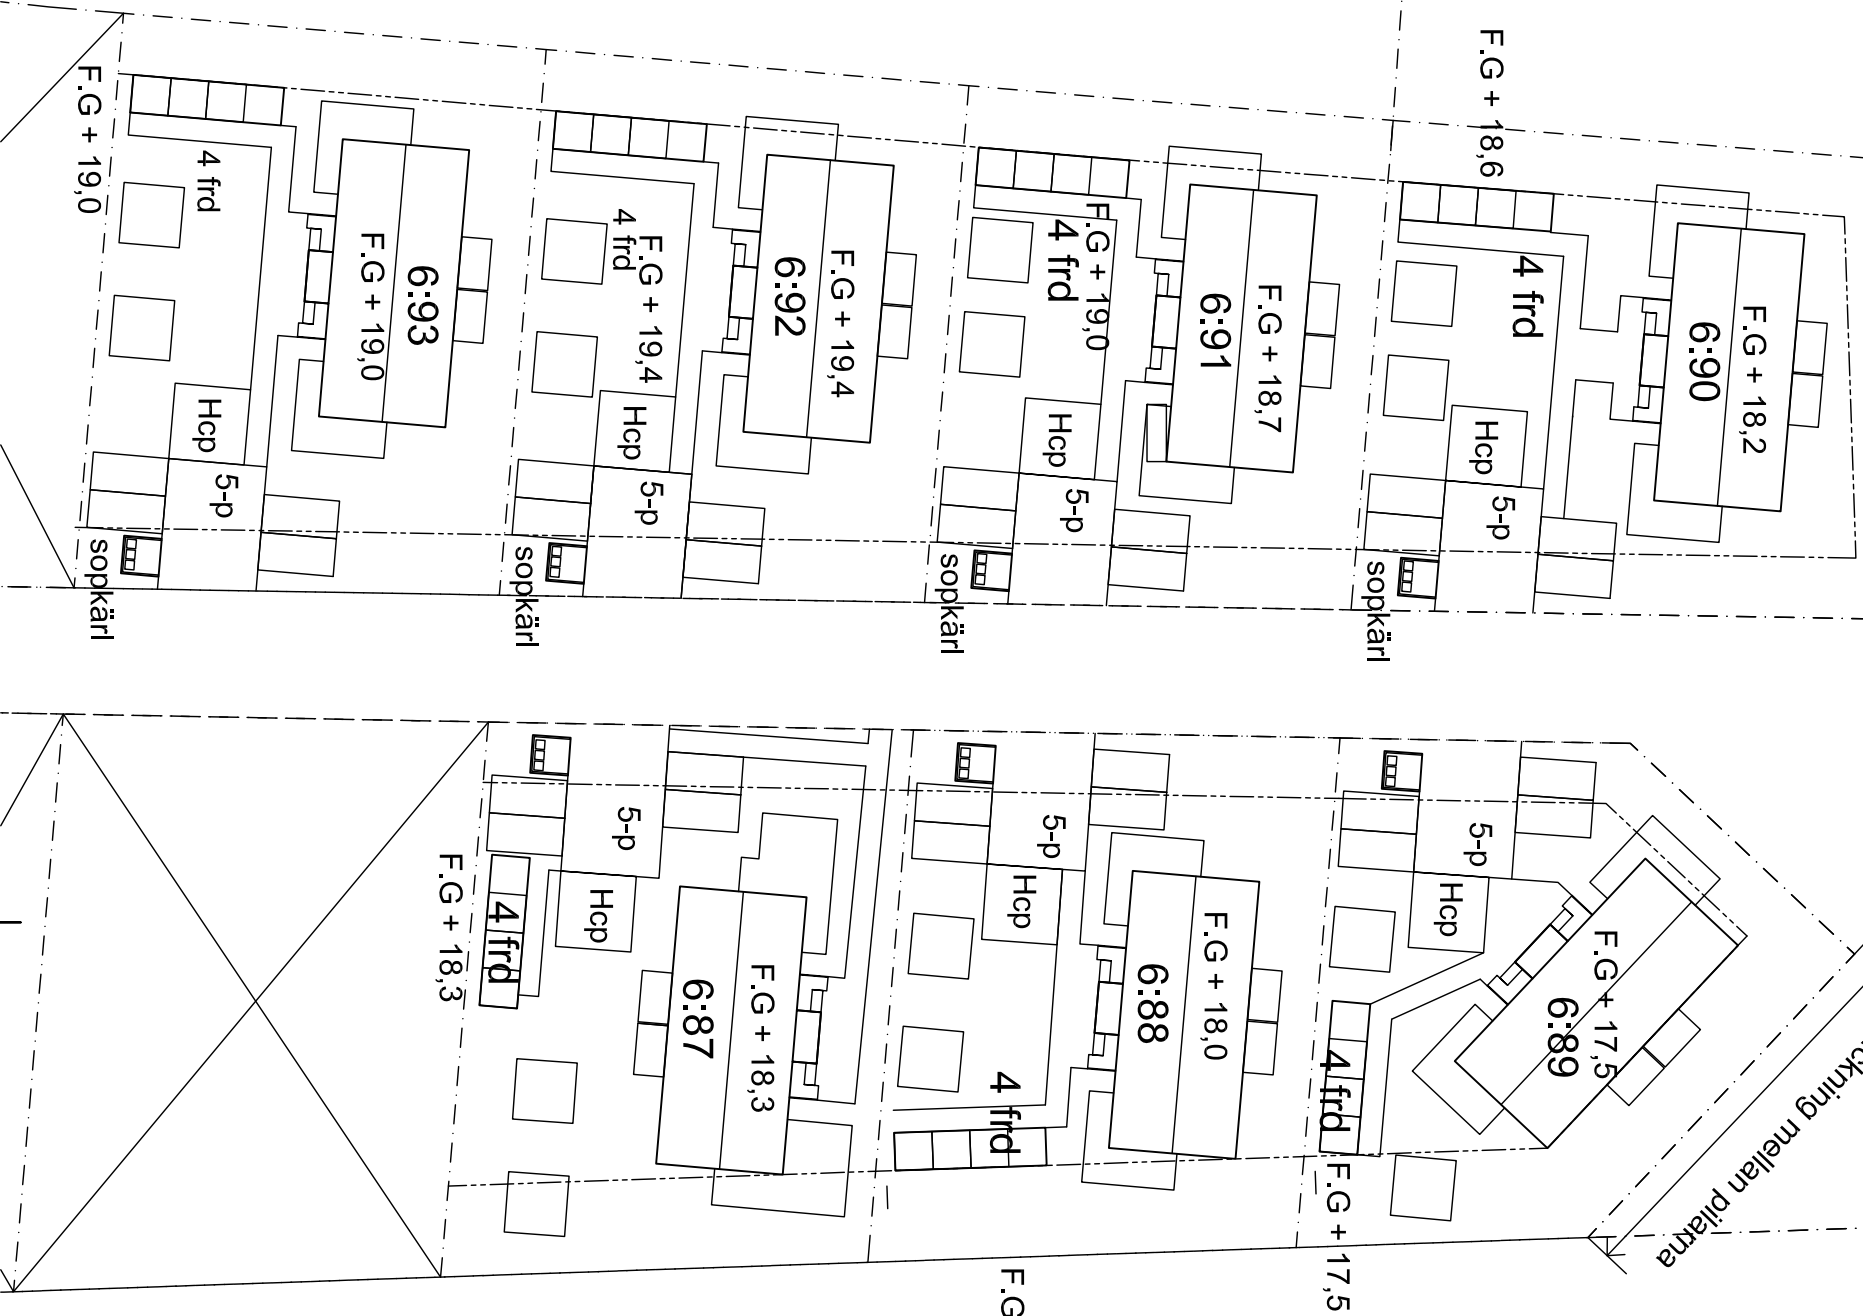

BEF.	ANT.	ANORDNINGEN ANSÖR	SKALA	DATUM
------	------	-------------------	-------	-------

BYGGLOVSHANDLING

Bostadshusen AB
Box 2028
131 02 Nacka

Bergshammars-Ekeby 6:87-6:93
Nyköpings kommun

Berlin Arkitekter
Trafikstegen 1
111 29 Stockholm
tele +46 8 442 05 10
anders@berlinarkitekter.se

UPPRAG NR	RITAD/KONSTR	AI	HANDLÄGGARE
-----------	--------------	----	-------------

DATUM	ANSVÄRIG
-------	----------

2020-10-27
ANDERS BERLIN

NYBYGGNAD
SITUATIONSPLAN

HELSÅLA | HAUSKALNUMMER
1:500 | 1:1000 A-10.1-01