


MARGARIDA QUIRINO
arquitecta , insc. n.º 566

Rua Almeida Garrett 57, 1.ª Esq. PÉRA Telef. 312532

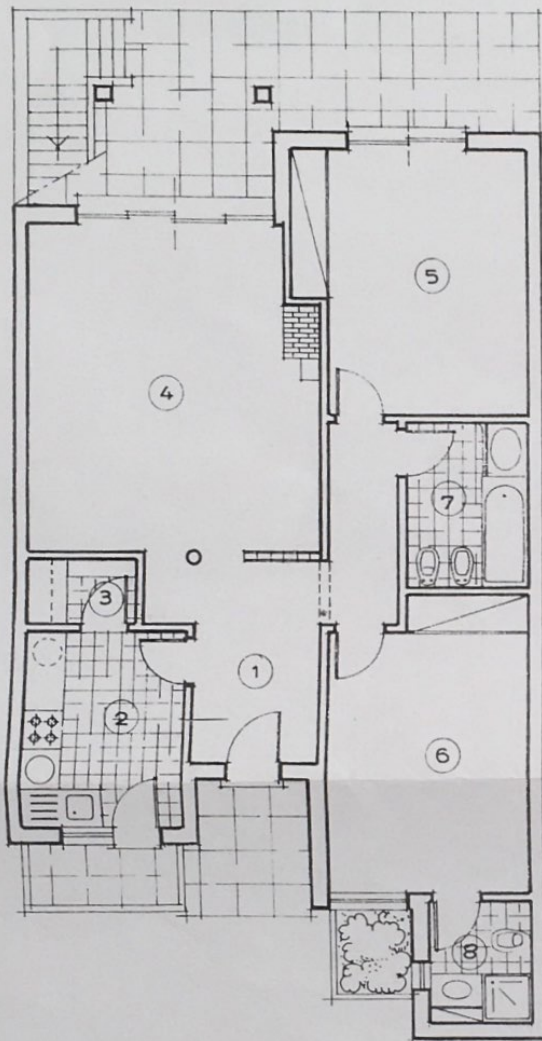

LEGENDA:

- 1 HALL 4.00m²
- 2 COZINHA 7.20m²
- 3 DESPENSA 1.60m²
- 4 SALA 21.30m²
- 5 QUARTO 13.30m²
- 6 QUARTO 13.15m²
- 7 INSTALAÇÃO SANITÁRIA 4.70m²
- 8 INSTALAÇÃO SANITÁRIA 2.70m²

MORADIA NA ROCHA-BRAVA

LOTE 481 - URBANIZAÇÃO TITULADA PELO ALVARÁ Nº 6/83

ROCHA - BRAVA - REALIZAÇÕES TURÍST., LDA

PLANTAS DE APRESENTAÇÃO

(PLANTA DO R/CHÃO E COBERTURA)

escala 1:100

data JULHO 89

PLANTA DO RÉS-DO-CHÃO



2

