


ENTREPLAN
 BYA = 283.7 m²
 BRA I = 118.9 m²/LGH
 BTA = 273.1 m²

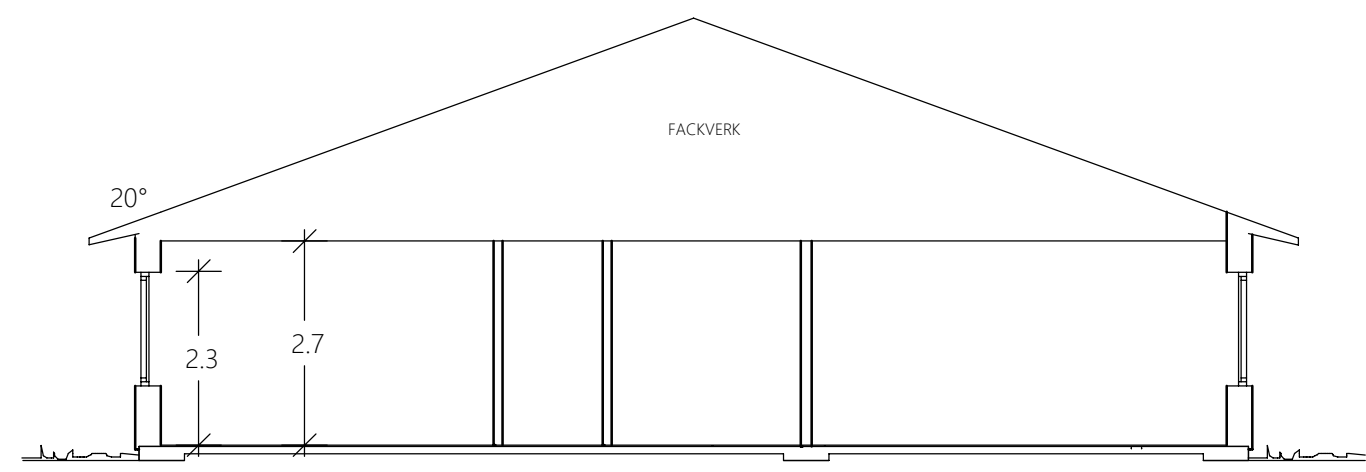

SEKTION A-A

- TVF = SKÅP FÖR TAPPVATTENFÖRDELARE OCH VATTENMÄTARE
- GVF = SKÅP FÖR GOLVVÄRMEFÖRDELARE
- FM = FASADMÄTARSKÅP
- EMC alt EC o MC = EL- o MEDIACENTRAL
- F = FAST FÖNSTER
- : SYNLIG BALK
- FR: FÖNSTER MED FÖNSTERBÄNK
- FR: FÖNSTER MED SMYGLIST, EJ FÖNSTERBÄNK
- ///: BÄRANDE INNERVÄGG
- ///: BÄRANDE INNERVÄGG ISOLERAD
- : INNERVÄGG
- : INNERVÄGG ISOLERAD
- : KLINKER
- : TILLUFTSVENTIL I FÖNSTERKARM ELLER VÄGG
- UTVÄNDIGA TRAPPOR OCH VERANDAGOLV INGÅR EJ

EKSTRANDS BYGG AB


REV. A ENLIGT KUND 20211227/ASL
 SKISS 2021-12-16
 ARK ANNIKA S.LANDIN



Götenehus har upphovsrätten till denna skiss/ritning
 Tel. 0511-34 56 00
 info@gotenehus.se www.gotenehus.se



ENTREFASAD

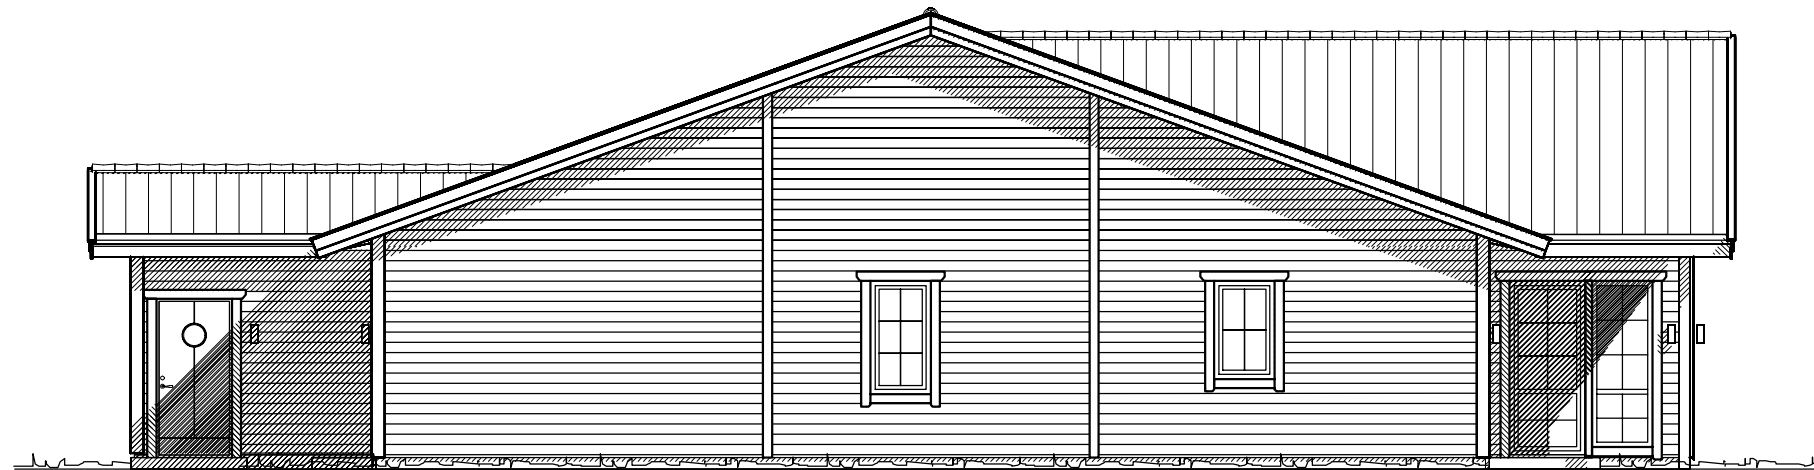

GAVELFASAD

FÖRBEREDELSE FÖR
 UTVÄNDIG BELYSNINGSARMATUR
 INGÅR ENLIG PLACERING PÅ RITNING
 ARMATUR INGÅR EJ

EKSTRANDS BYGG AB


REV. A ENLIGT KUND 20211227/ASL


SKISS 2021-12-16

ARK ANNIKA S.LANDIN


Götenehus

Götenehus har upphovsrätten till denna skiss/ritning
 Tel. 0511-34 56 00
 info@gotenehus.se www.gotenehus.se

1:100  10m

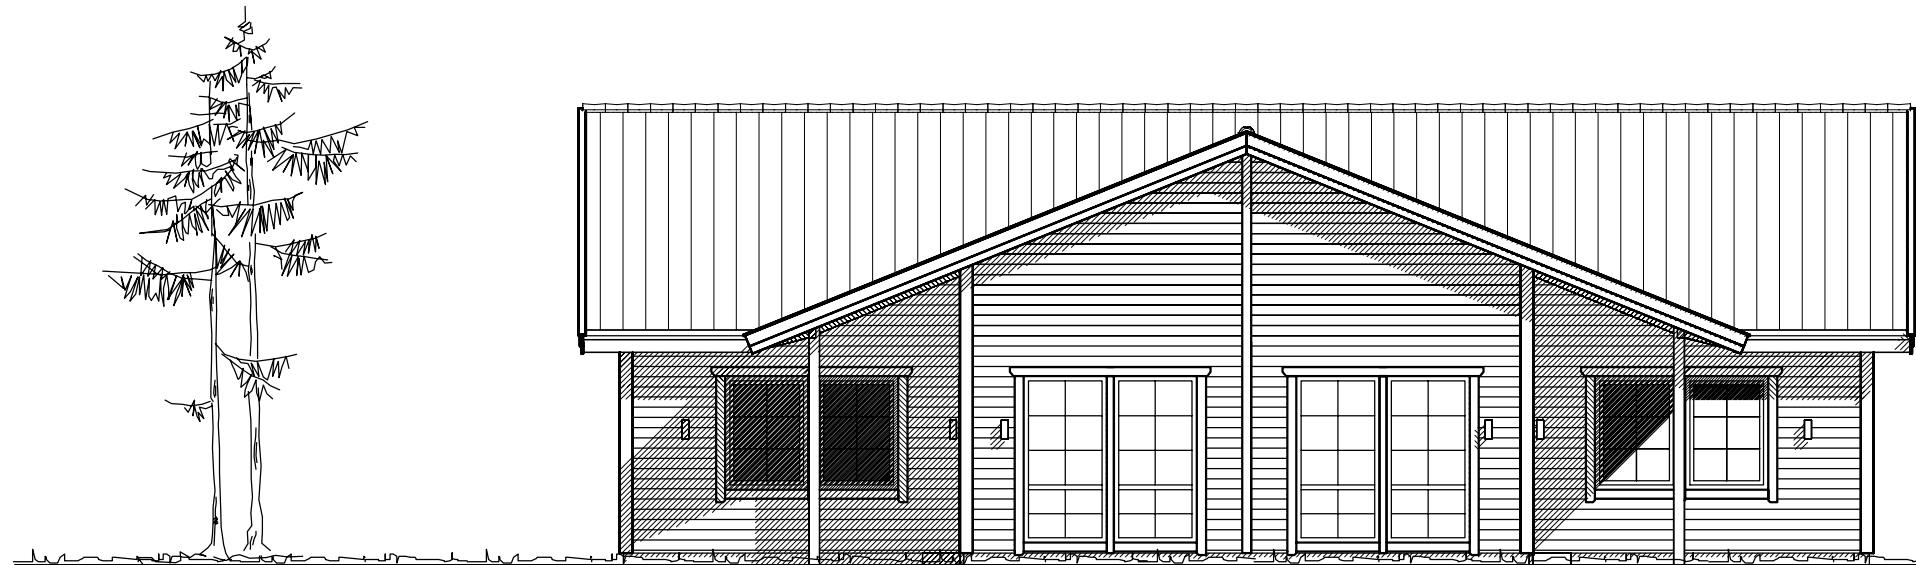

TRÄDGÅRDSFASAD

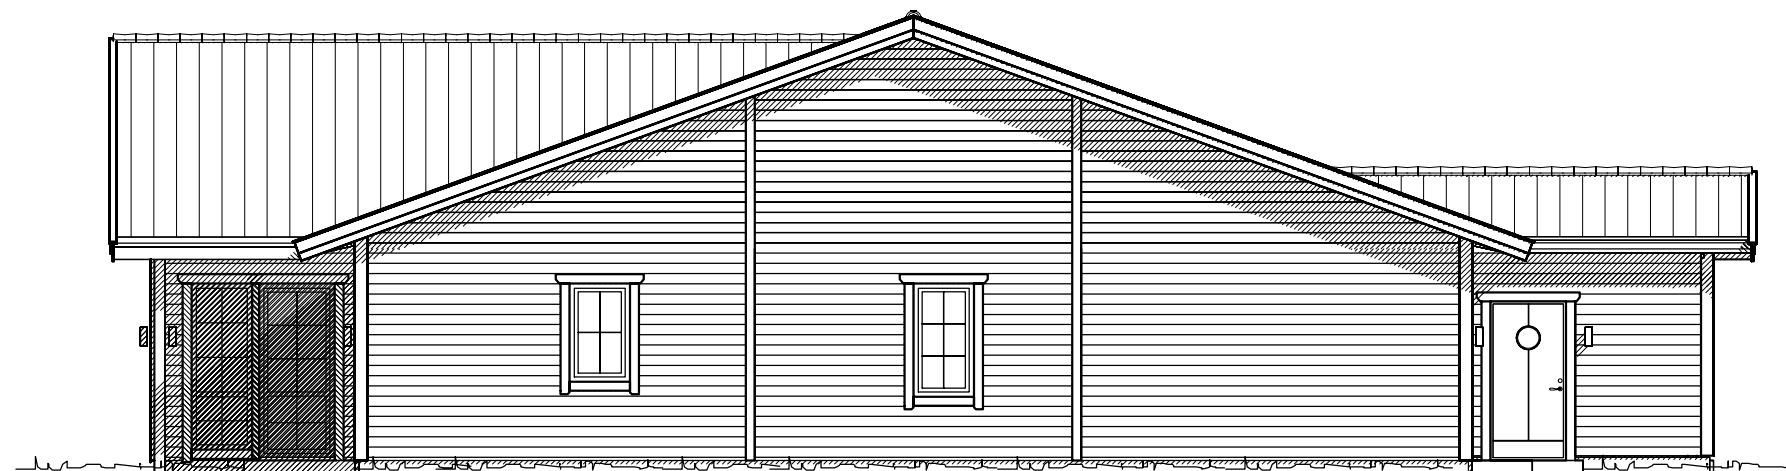

GAVELFASAD

EKSTRANDS BYGG AB

REV. A ENLIGT KUND 20211227/ASL

SKISS 2021-12-16

ARK ANNIKA S.LANDIN

FÖRBEREDELSE FÖR
 UTVÄNDIG BELYSNINGSARMATUR
 INGÅR ENLIG PLACERING PÅ RITNING
 ARMATUR INGÅR EJ



Götenehus

Götenehus har upphovsrätten till denna skiss/ritning
 Tel. 0511-34 56 00
 info@gotenehus.se www.gotenehus.se



EKSTRANDS BYGG AB

REV. A ENLIGT KUND 20211227/ASL

SKISS 2021-12-17

ARK ANNIKA S.LANDIN

Götenehus

Götenehus har upphovsrätten till denna skiss/ritning
Tel. 0511-34 56 00
info@gotenehus.se www.gotenehus.se