



SITUATIONSPLAN
skala 1:500



FASAD MOT NORDÖST
skala 1:100



FASAD MOT SYDVÄST
skala 1:100


FÖRKLARINGAR

1 1/2-plans byggnad, BOA ca 153 m².


Byggnadsdel	Material	Kulör
Grund	Platta på mark	
Fasad	Puts	Vit
Tak	Tegeltakpannor	Tegelröd
Dörrar	Teak	
Fönster	Teak	
Ständrännor, stuprör, fönsterbleck mm.	Plåt	Vit
Vindskivor, vattbrädor mm.	Trä	Vit



FASAD MOT SYDÖST
skala 1:100

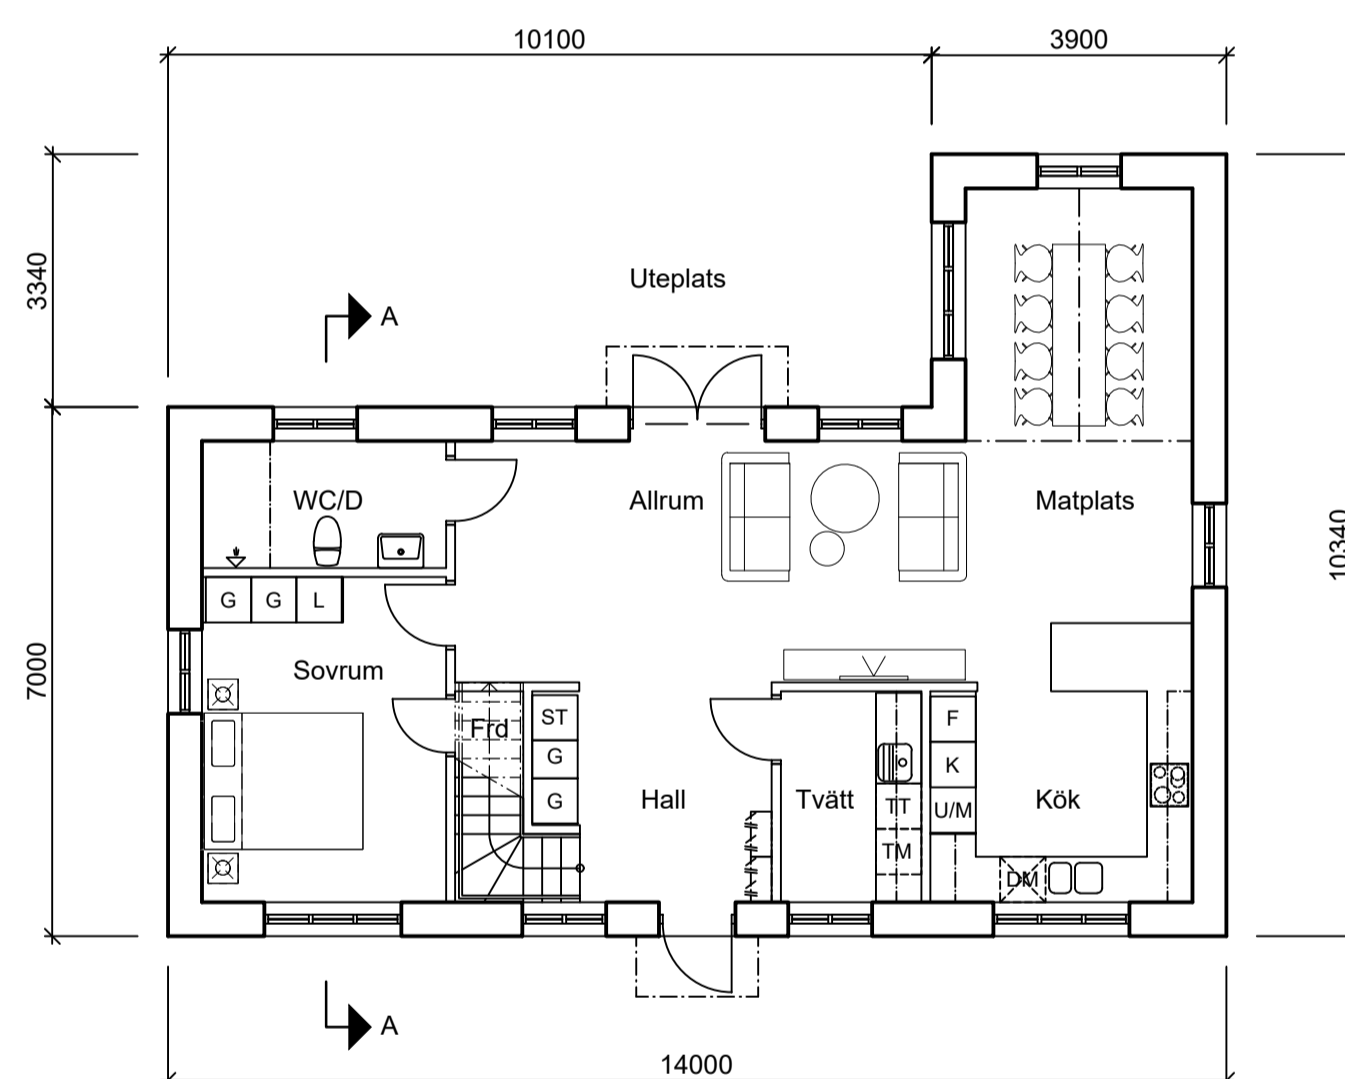


PLAN 1 ENTRÉPLAN
skala 1:100

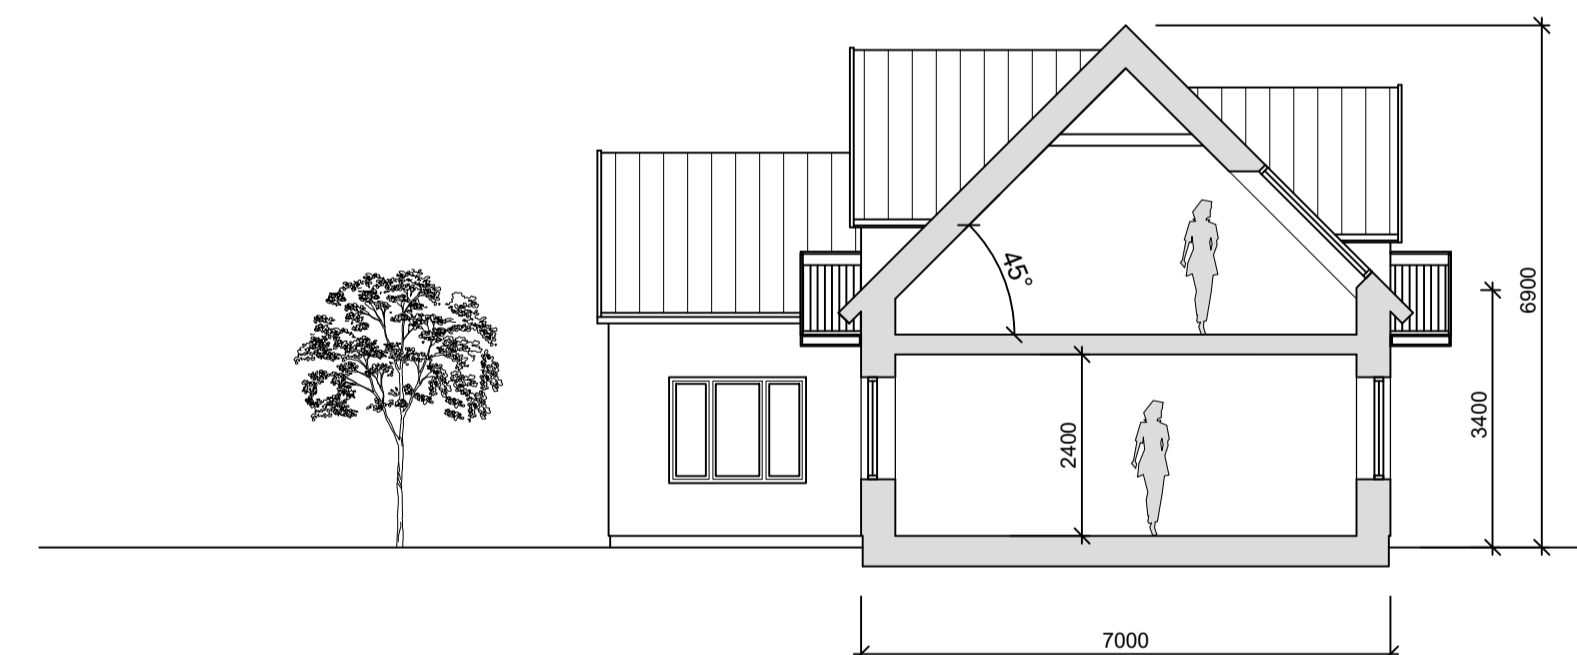



SEKTION A-A
skala 1:100



FASAD MOT NORDVÄST
skala 1:100

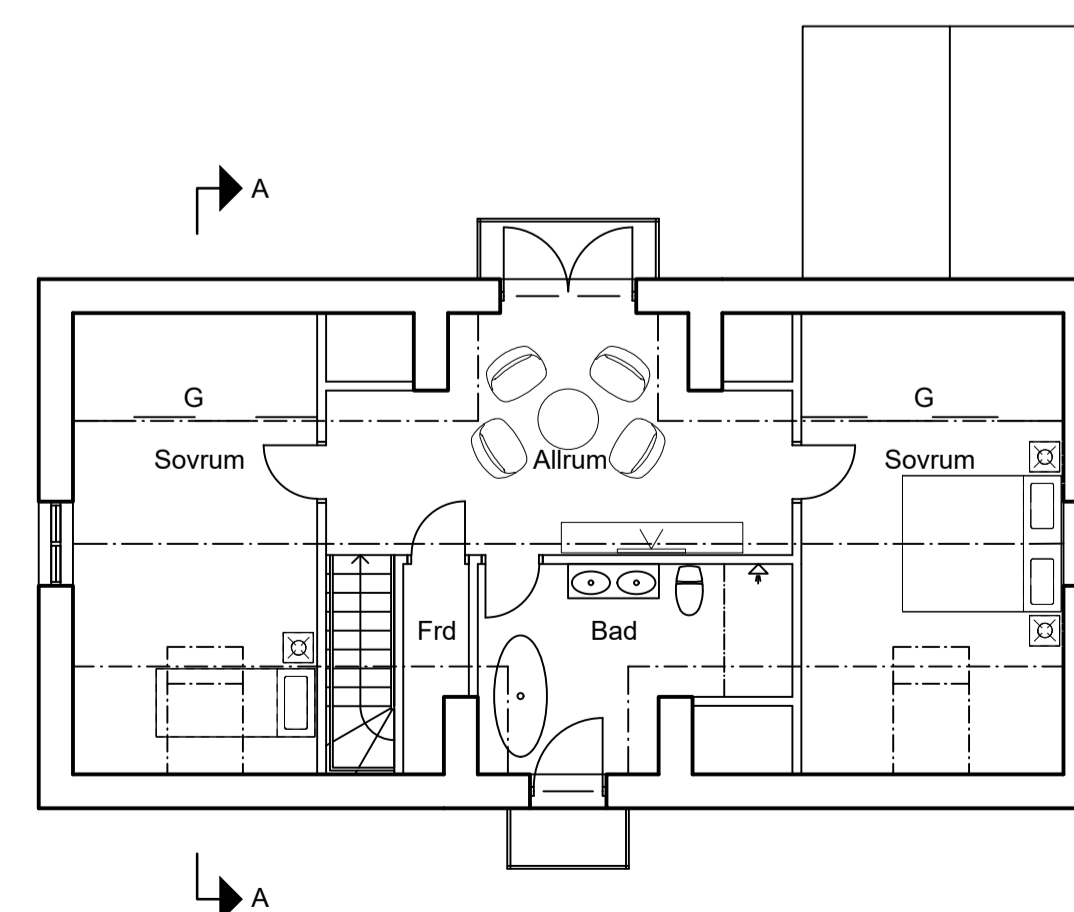

PLAN 2 ÖVRE PLAN
skala 1:100

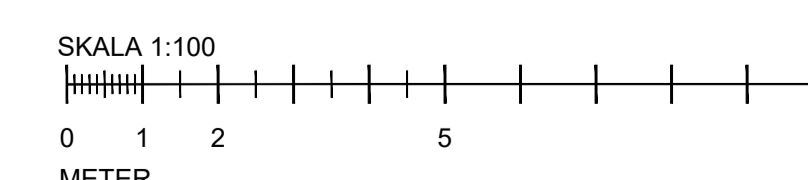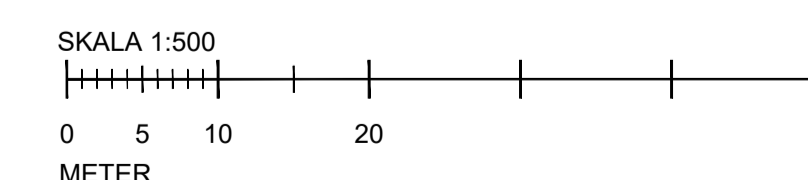

PROGRAM/VERSION:
AUTOCAD ARCHITECTURE 2020

B	SITUATIONSPLAN	MJ	2020-05-29
A	SIT.PLAN MÅTT, INFART	HTR	2020-05-04
BET	ANT	ÄNDRINGEN AVSER	SIGN DATUM

FÖRHANDBESKED

ODERUP 12:10, HÖRBY

nesso

ARKITEKTUR

oderupgatan 9 | 211 22 malmö | 040-30 30 45 | info@nesso.se | www.nesso.se

UPPDRAG NR	RTAD AV	HANDLÖGARE
14275	H. T. RINGSBORG	M. JONSSON
DATUM	ANSVARIG	
2020-04-03	MALIN JONSSON	

NYBYGGNAD TVÅ ENFAMILJSHUS OCH FÖRRÅD

SITUATIONSPLAN, FASADER, SEKTION & PLANER

SKALA	NUMMER	BET
1:500/1:100	A-40-0-1001	B