


HSB BRF TOLLARE STRAND

LÄGENHETS-RITNING

Lägenhet 49, 67, 87, 111

5 RoK ca 107,5 m²

Lägenhetsförråd ca 5,5-6,5 m²



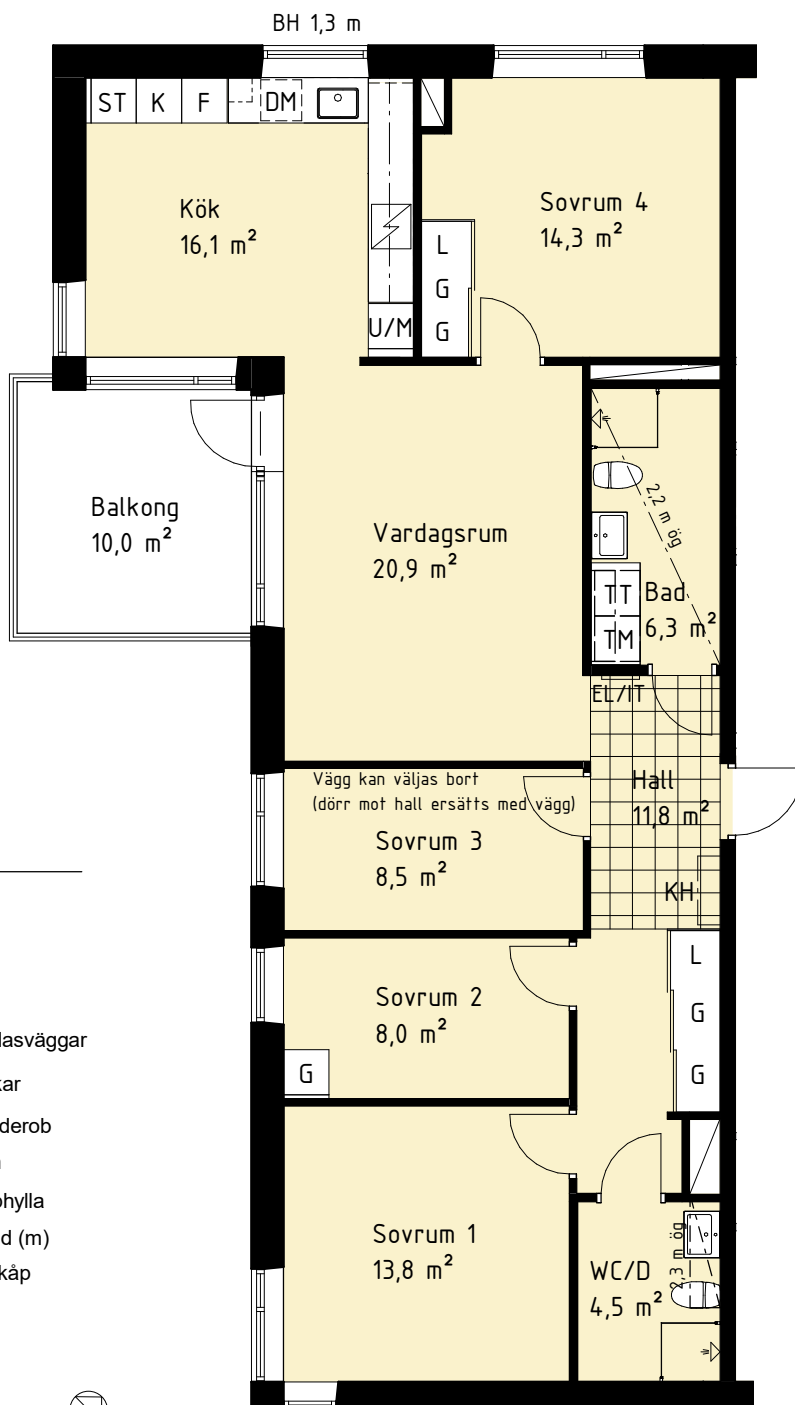


LÄGENHETS-FÖRRÅD:

Lägenhet 49: ca 6,5 m²

Lägenhet 67, 87, 111: ca 5,5 m²

Garderob	Tvättmaskin
Linneskåp	Torktumla
Städskåp	Kombimaskin
Kylskåp	Dusch med glasväggar
Frys	Plats för badkar
Kyl/Frys	Skjutdörrgarderob
Induktionsskiva	Balkong ovan
Diskmaskin	Plats för kapphylla
Högsåp med ugn och mikro	Bröstningshöjd (m)
Skafferi	Elcentral/IT-skåp
Väggsåp med mikro	Schakt

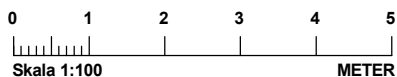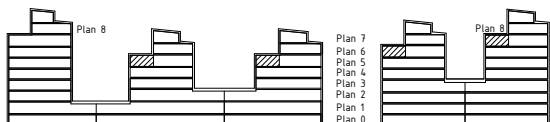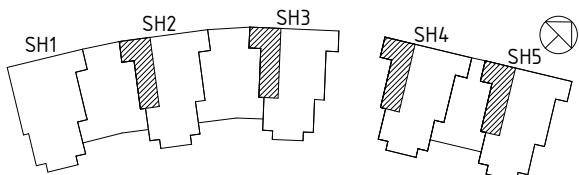

Rumshöjd är ca 2,5 m där inget annat anges. Bröstningshöjd på fönster är 0,6 m där inget annat anges. OBS! Kvadratmeter i rummen anger inte hela bostadsytan. Rätt till ändringar förbehålles. Equator Stockholm 2017-02-01 rev. 2018-12-17



HSB – där möjligheterna bor