


Fasad mot Öster

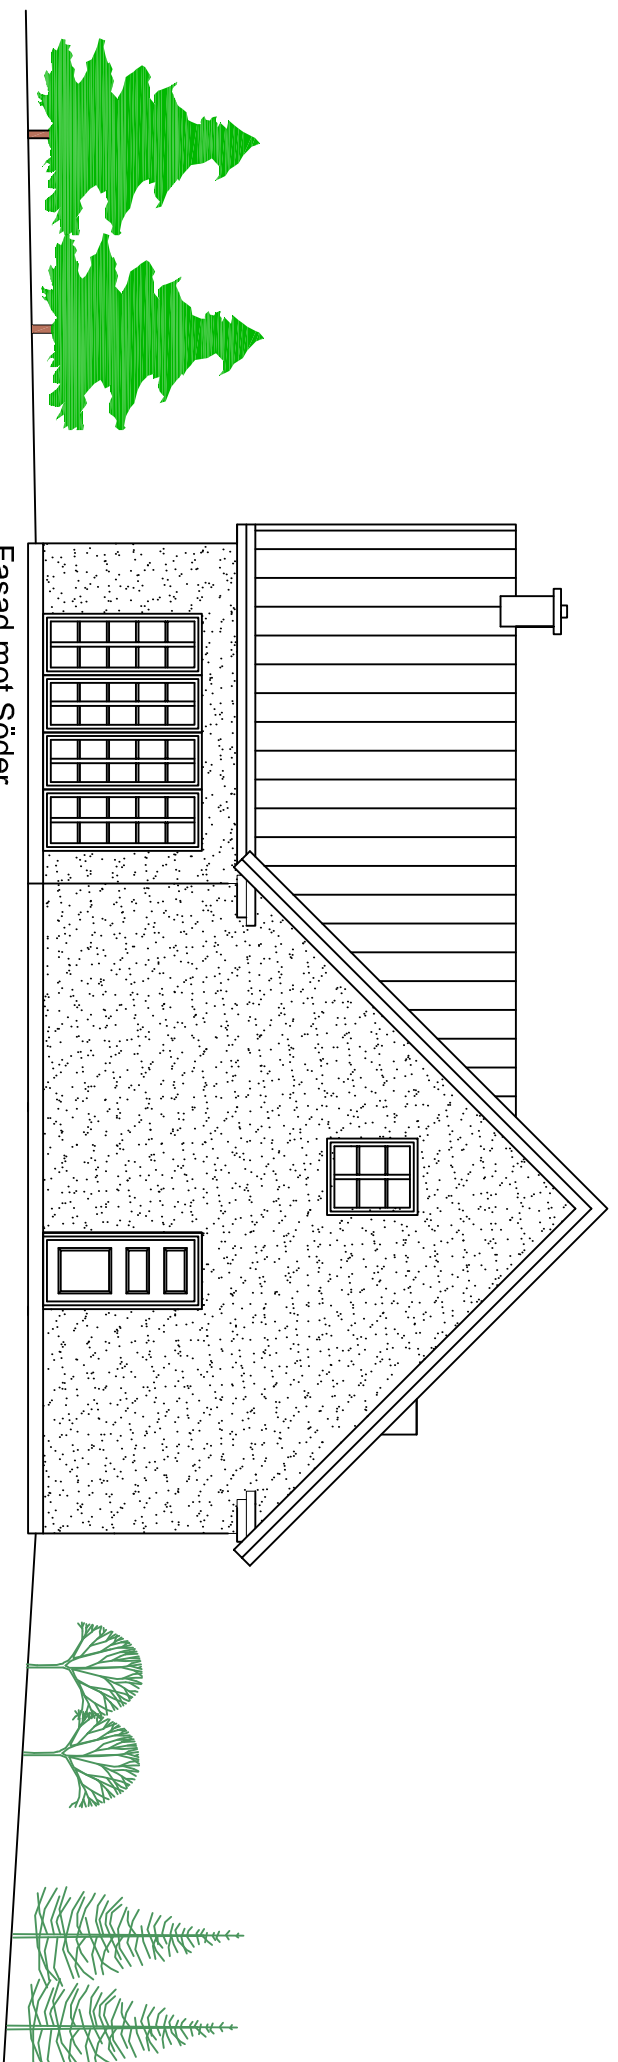

Fasad mot Söder

BROSÄMND

Natalia Folbrycht		DATUM	2013 - 04 - 10
Fasadritning Varan 7:138 (Torekov)		ANSVARIG	Waldemar Folbrycht
Båstads Kommun		SKALA	1:100
UPPDRAG NR 2012 - 02	RITAD/KONSTR D. Sandell	HANDLÄGGARE D. Sandell	NUMMER 2012/ 02-02