


Fasad mot Väster

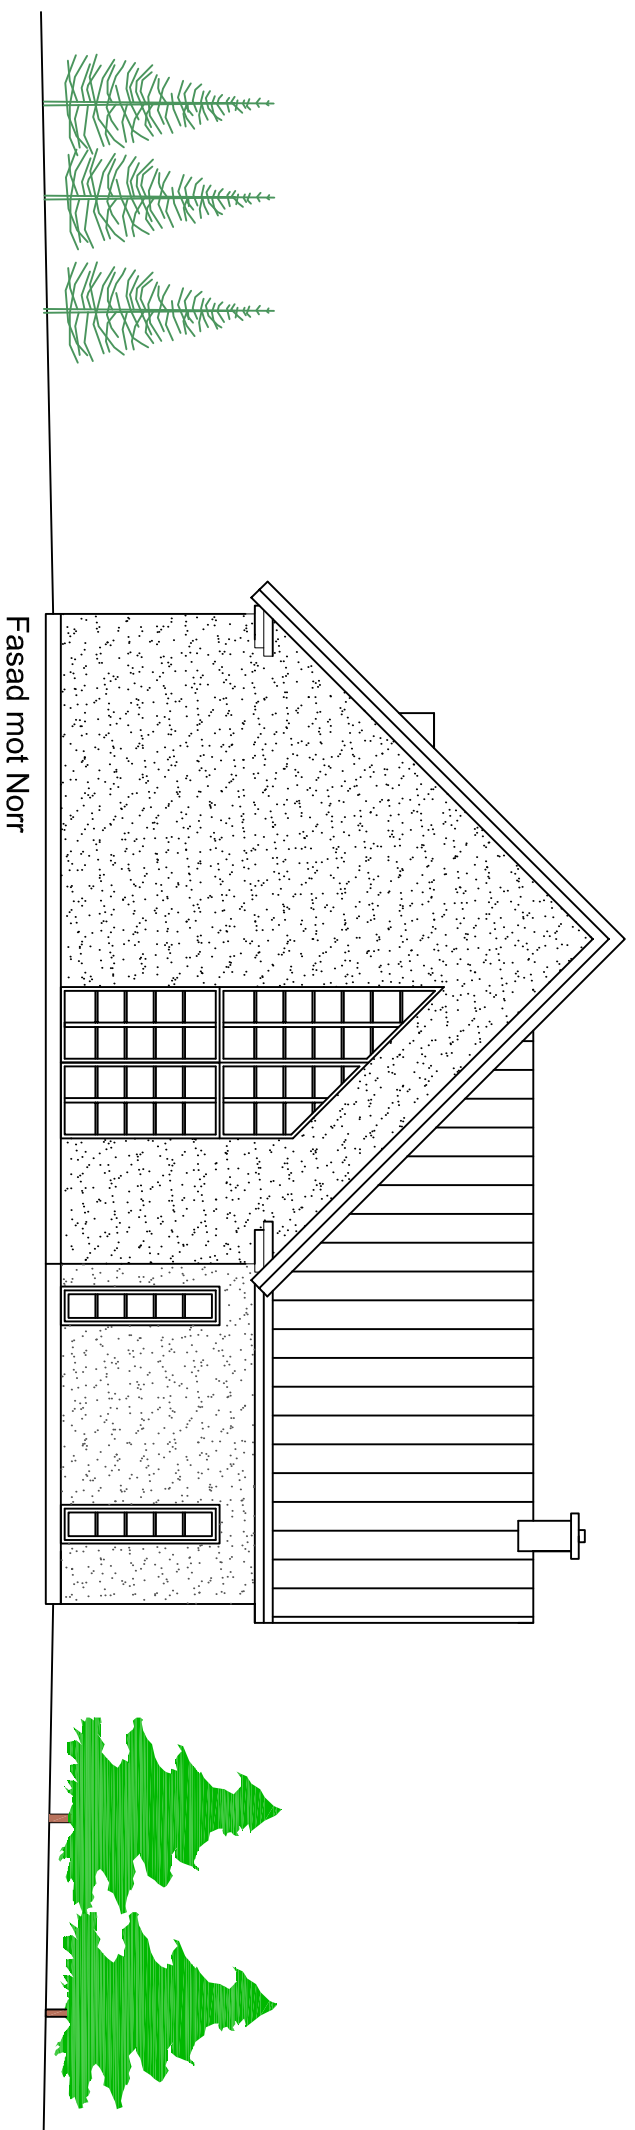

Fasad mot Norr

BROSÄMND

Natalia Folbrycht

DATUM 2013 - 04 - 10

Fasaddrifning 2
Varan 7:138 (Torekov)

ANSVARIG Waldemar Folbrycht

Båstads Kommun

SKALA 1:100

UPPDRAG NR 2012 - 02

RITAD/KONSTR D. Sandell

HANDLÄGGARE D. Sandell

NUMMER 2012/ 02-03