

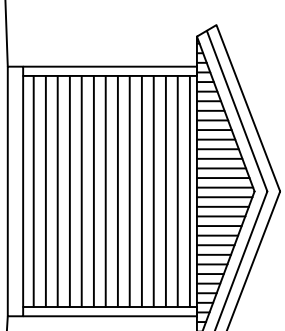



Fasad mot norr

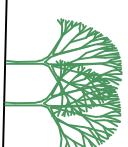


Fasad mot väster

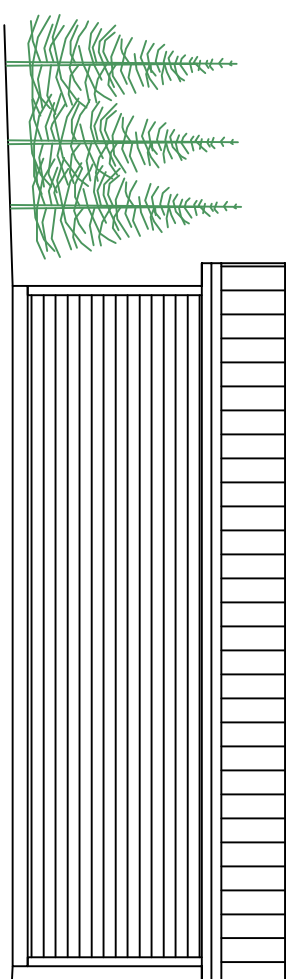

Fasad mot söder

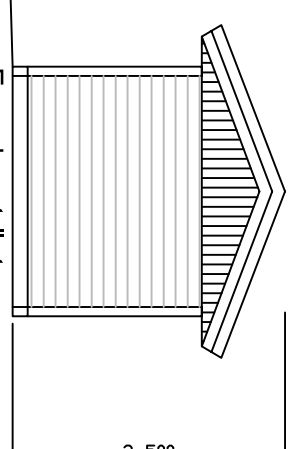

Fasad mot öster

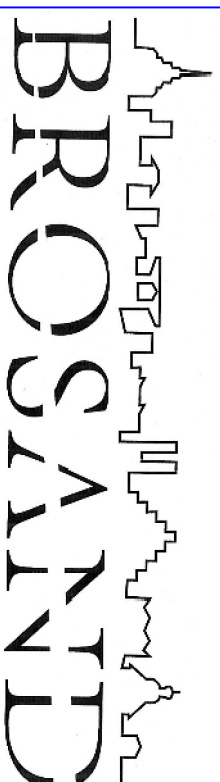

Natalie Folbrycht

DATUM 2013 - 04 - 10

Plan och fasad på carport
Varan 7:138 (Torekov)
Båstads kommun

ANSVARIG Waldemar Folbrycht

UPPDRAG NR 2012 - 02

RITAD/KONSTR D. Sandell

HANDLÄGGARE D. Sandell

NUMMER

2012/ 02-04

SKALA 1:100