

ENTRÉPLAN

GAVEL LGH.
BOAREA 51,3 M²
BYGGN.AREA 59,6 M²
BIAREA/LGH 8,5 m²
ÖPPENAREA/LGH 20,2 m²
BYGGNADSAREA TOTALT 180,4 m²

GAVEL LGH.
BOAREA 51,3 M²
BYGGN.AREA 59,6 M²


FÖRKLARINGAR

DM=Diskmaskin	U/M=Ugn+Micro
F=Frys/Fasta fönster	ST=Städsåp
FD=Fönsterdörr	TL=Taklucka
FM=Fasadmätarskåp	TM=Tvättmaskin
FS=Färdig sockelhöjd	TS=Torkskåp
G=Garderob	VGD=Vänster gångdörr
GB=Golvbrunn	VL=Vindslucka
GVF=Golvvärmefördelare	VM=Vattenmätare
HGD=Höger gångdörr	VP=Värmepump
K=Kylskåp	VUK=Vattenutkastare
UK=Utjämningskär	YD=Ytterdörr
BH=Bröstningshöjd	MC=Mediacentral

TILLVAL:

CD=Centralsugare
GP=Garageport
L=Linneskåp
R=Råglas
SK=Skafferi
TT=Torktumlare
X=Dekorationspröjs
ÖS=Öppen spis
Golvvärme utöver markplan
HY=Hydrofor


Placering av taklucka mm kan komma att justeras.
Inkludnad i takvinkel för VA och Vent kan förekomma.

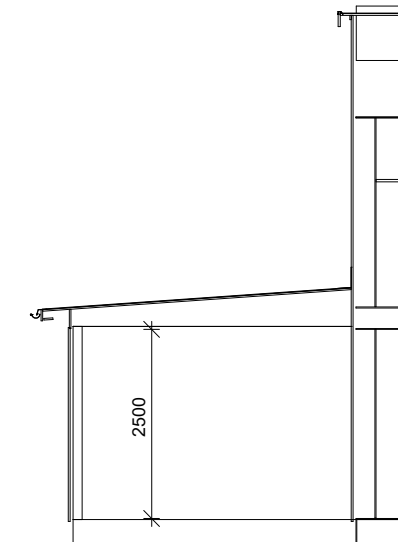

SEKTION B-B

NOCKHÖJD +7.90

BYGGNADSHÖJD +6.20

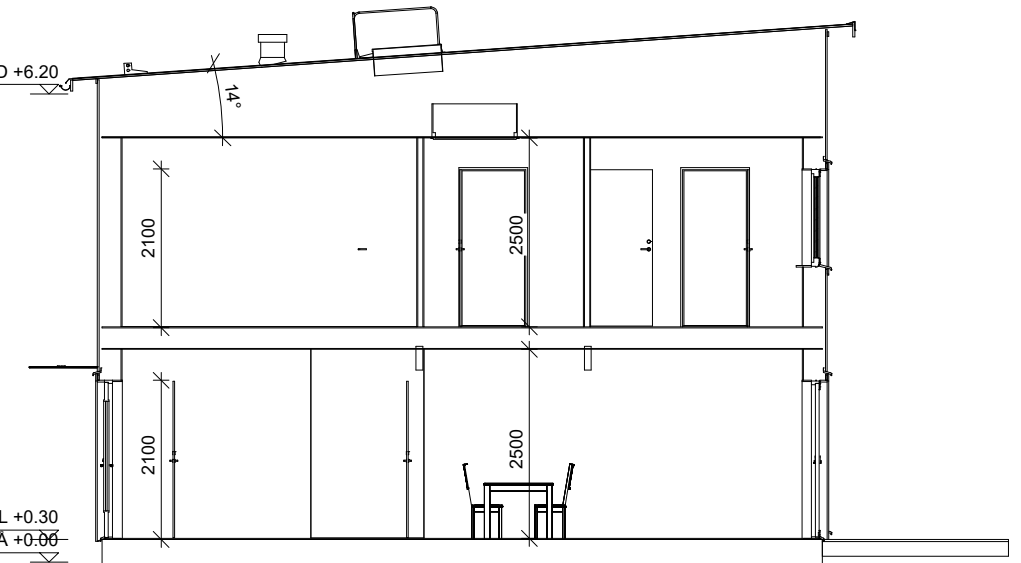
FÄRDIG SOCKEL +0.30
MEDELMARKNIVÅ +0.00

SEKTION A-A

0 5 10m

FÖRSÄLJNINGSRITNING


ANEBYHUSGRUPPEN				BYGGHERRER SH I SMÅLAND AB	
Box 49 · 364 21 Åseda · Tel. 0474-488 80					
HUSMODELL TOWNHOUSE 102+CARPORT	HUS	LGH	FASTIGHETS BETECKNING / KOMMUN		
DATUM 2021-10-29	RITAD AV MABL	FORMAT A3	SKALA 1:100	OSKARSHAMNS KOMMUN	
RITNING PLAN/SEKTION	AVTALS NR.	RITNING NR. A-40_0-01	REV		

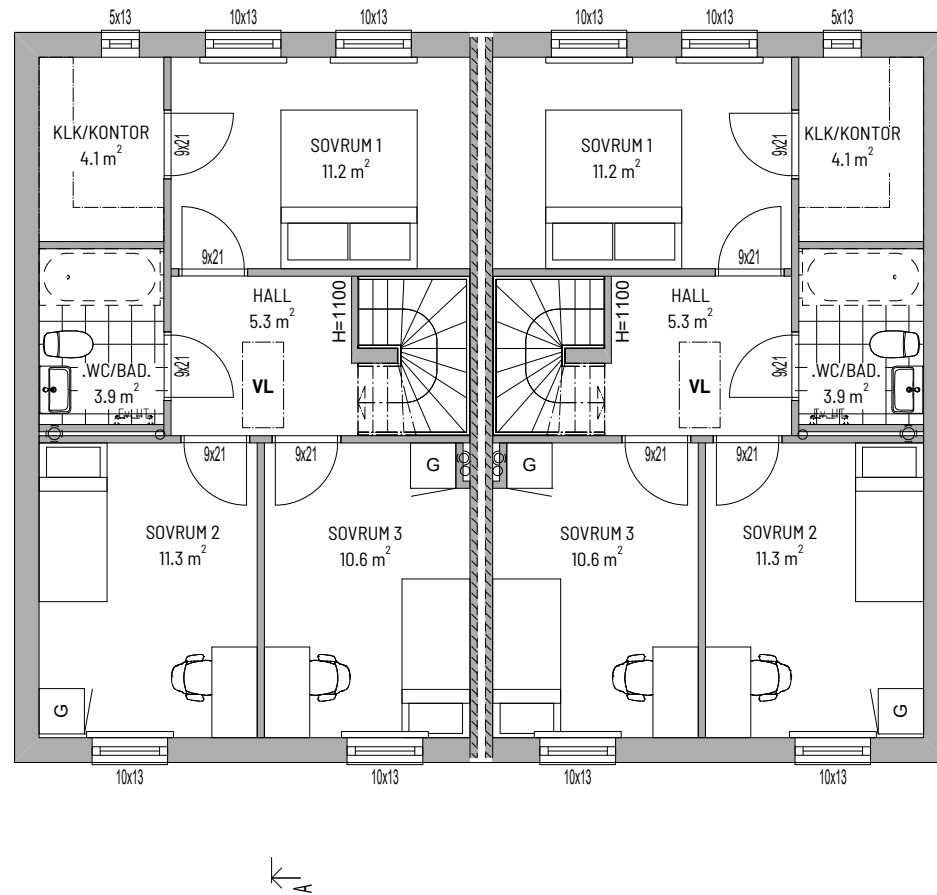

ÖVERPLAN

GAVEL LGH.
BOAREA 51,3 M²

GAVEL LGH.
BOAREA 51,3 M²

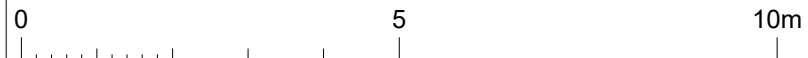

FÖRKLARINGAR

DM=Diskmaskin	U/M=Ugn+Micro
F=Frys/Fasta fönster	ST=Städskap
FD=Fönsterdörr	TL=Taklucka
FM=Fasadmätarskåp	TM=Tvättmaskin
FS=Färdig sockelhöjd	TS=Torkskåp
G=Garderob	VGD=Vänster gångdörr
GB=Golvbrunn	VL=Vindslucka
GVF=Golvvärmefördelare	VM=Vattenmätare
HGD=Höger gångdörr	VP=Värmepump
K=Kylskåp	VUK=Vattenutkastare
UK=Utjämningskär	YD=Ytterdörr
BH=Bröstningshöjd	MC=Mediacentral

TILLVAL:

CD=Centralsdammsugare
GP=Garageport
L=Linneskåp
R=Råglas
SK=Skafferi
TT=Torktumlare
X=Dekorationspröjs
ÖS=Öppen spis
Golvvärme utöver markplan
HY=Hydrofor


Placering av taklucka mm kan komma att justeras.
Inklädnad i takvinkel för VA och Vent kan förekomma.

ANEBYHUSGRUPPEN				BYGGHERRER	
Box 49 · 364 21 Åseda · Tel. 0474-488 80				SH I SMÅLAND AB	
HUSMODELL	HUS	LGH	FASTIGHETS BETECKNING / KOMMUN		
TOWNHOUSE 102+CARPORT					
DATUM	RITAD AV	FORMAT	SKALA	OSKARSHAMNS KOMMUN	
2021-10-29	MABL	A3	1:100		
RITNING	AVTALS NR.	RITNINGSNR.	REV		
PLAN		A-40_1-02			

FÖRSÄLJNINGSRITNING




FASAD MOT GATAN

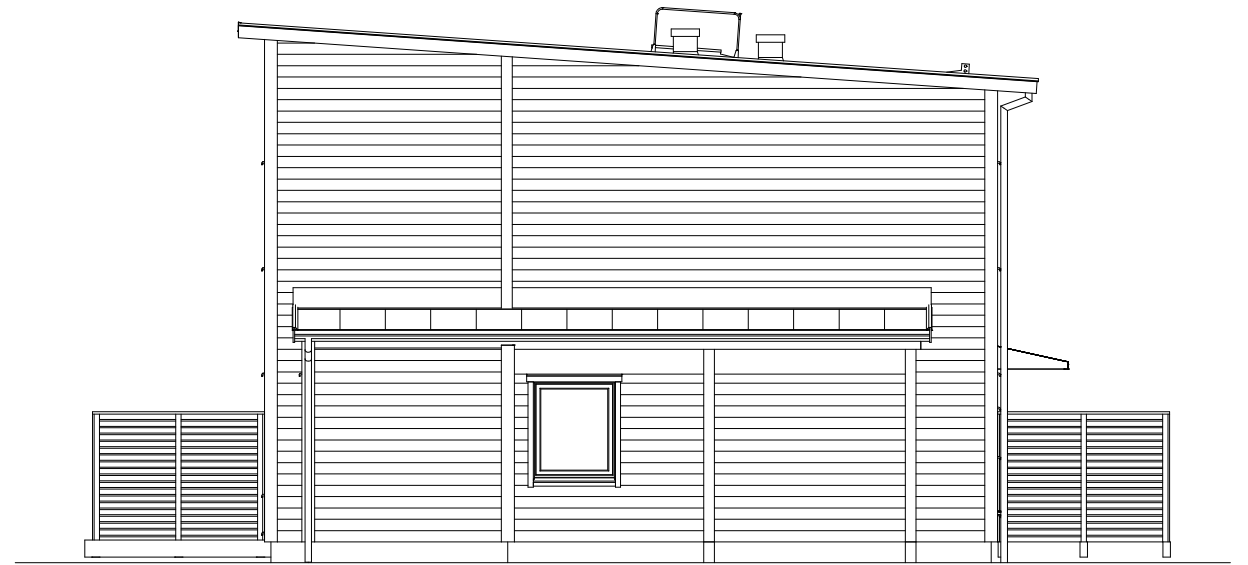


GAVELFASAD



FASAD MOT TRÄDGÅRDEN

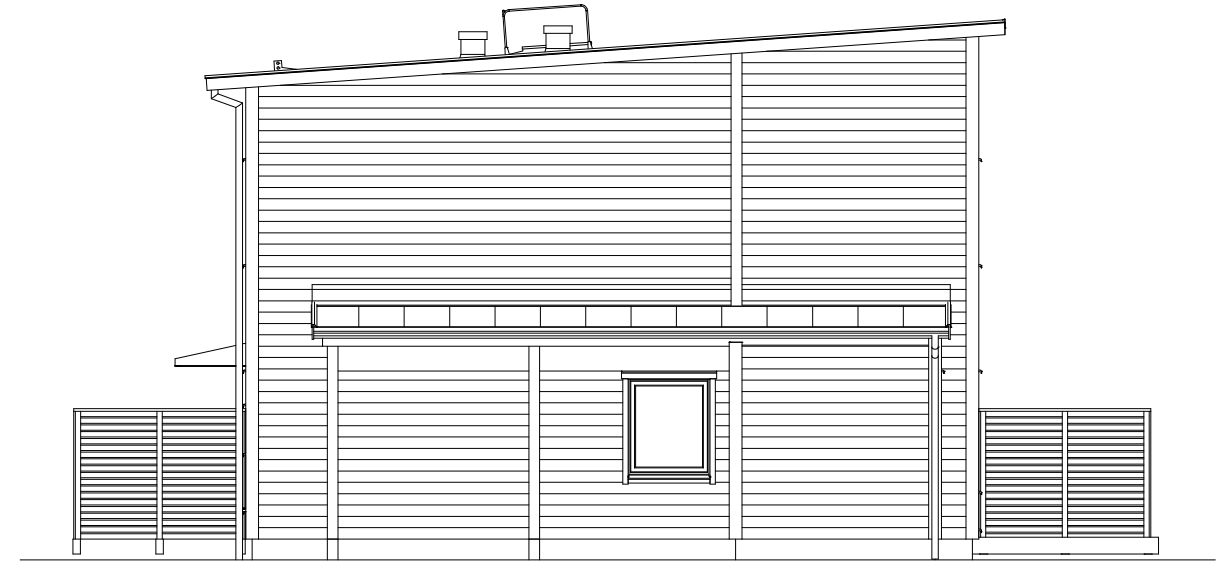


GAVELFASAD

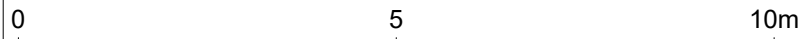

FÖRSÄLJNINGSRITNING

ANEBYHUSGRUPPEN				BYGGHERRER SH I SMÅLAND AB	
Box 49 · 364 21 Åseda · Tel. 0474-488 80				FASTIGHETS BETECKNING / KOMMUN	
HUSMODELL TOWNHOUSE 102+CARPORT	HUS	LGH	OSKARSHAMNS KOMMUN		
DATUM 2021-10-29	RITAD AV MABL	FORMAT A3	SKALA 1:100	AVTALS NR.	REV
RITNING FASAD	RITNINGSNR. A-40_3-03				

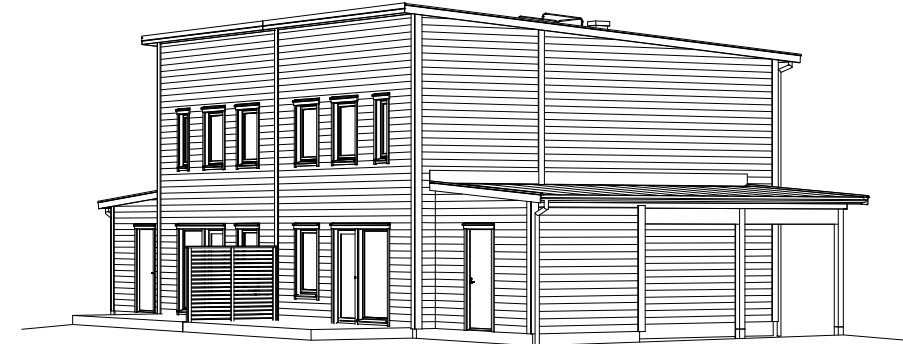

FÖRSÄLJNINGSRITNING

ANEBYHUSGRUPPEN				BYGGHERRER SH I SMÅLAND AB	
Box 49 · 364 21 Åseda · Tel. 0474-488 80					
HUSMODELL TOWNHOUSE 102+CARPORT		HUS	LGH	FASTIGHETS BETECKNING / KOMMUN	
DATUM 2021-10-29	RITAD AV MABL	FORMAT A3	SKALA	OSKARSHAMNS KOMMUN	
RITNING PERSPEKTIV			AVTALS NR.	RITNINGSNR. A-40_3-04	REV