

**NYBYGGNADSKARTA, NYBYGGNAD
FJÄLLET 2:6**

Dnr: 2020-00879

Adress: Oskarsborgsvägen 8, 15591 Nykvarn
Areal (m²): 805
Giltighetstid: 2 år

Upprättad: 2020-12-11 av: Tobias Legnelius
Mätt av: Mättningsingenjör Mikael Lundgren
Reviderad: av:

















 



 



Planförhållande

Detaljplan/Fastighetsplan: 0140-P2019/4
Laga kraft: 2019-01-17
Fastigheten överensstämmer med gällande detaljplan: Ja

Kontaktppgifter:

Samhällsbyggnadskontoret

Teckenförklaring

-  Kvarters-/traktgräns
-  Fastighetsgräns
-  Användningsgräns
-  Egenskapsgräns
-  Planområdesgräns
-  Administrativ- och egenskapsgräns
-  Vägkant
-  Stödmur
-  Nivåkurva
-  Gränspunkt
-  Arbetsfix
-  AF +0,00 Arbetsfix
-  +0,0 Markhöjd/väghöjd
-  SH +0,0 Sockelhöjd
-  Barträd
-  Marken får inte förses med byggnad
-  U Markreservat för allmännyttiga underjordiska ledningar
-  G Markreservat för gemensamhetsanläggning
-  Gemensamhetsanl.
-  Ledningsrätt
-  Bostad, husliv
-  Byggnadstillbehör
-  Skärmtak
-  Övrig byggnad

Övriga uppgifter:


Bygglav avser: Nybyggnad
Gatukostnadsavgift: Nej
Kvalité på fastighetsgräns: ok
Mättningsnoggrannhet: +/- 0,05m

Arbetsfix: Blåmålat hörn på elskåp
N: 6565165,80
E: 117380,67
Z: +15,11

Fastigheten har del i gemensamhetsanläggningarna Fjället ga:1 avseende väg och avvattningsledning, samt Fjället ga:2 avseende vatten- och avloppsledning samt pumpstation. Fastigheten har del i samfälligheten Fjället s:1 avseende E-område och väg.

Granskad av:

Jenny Ernberg

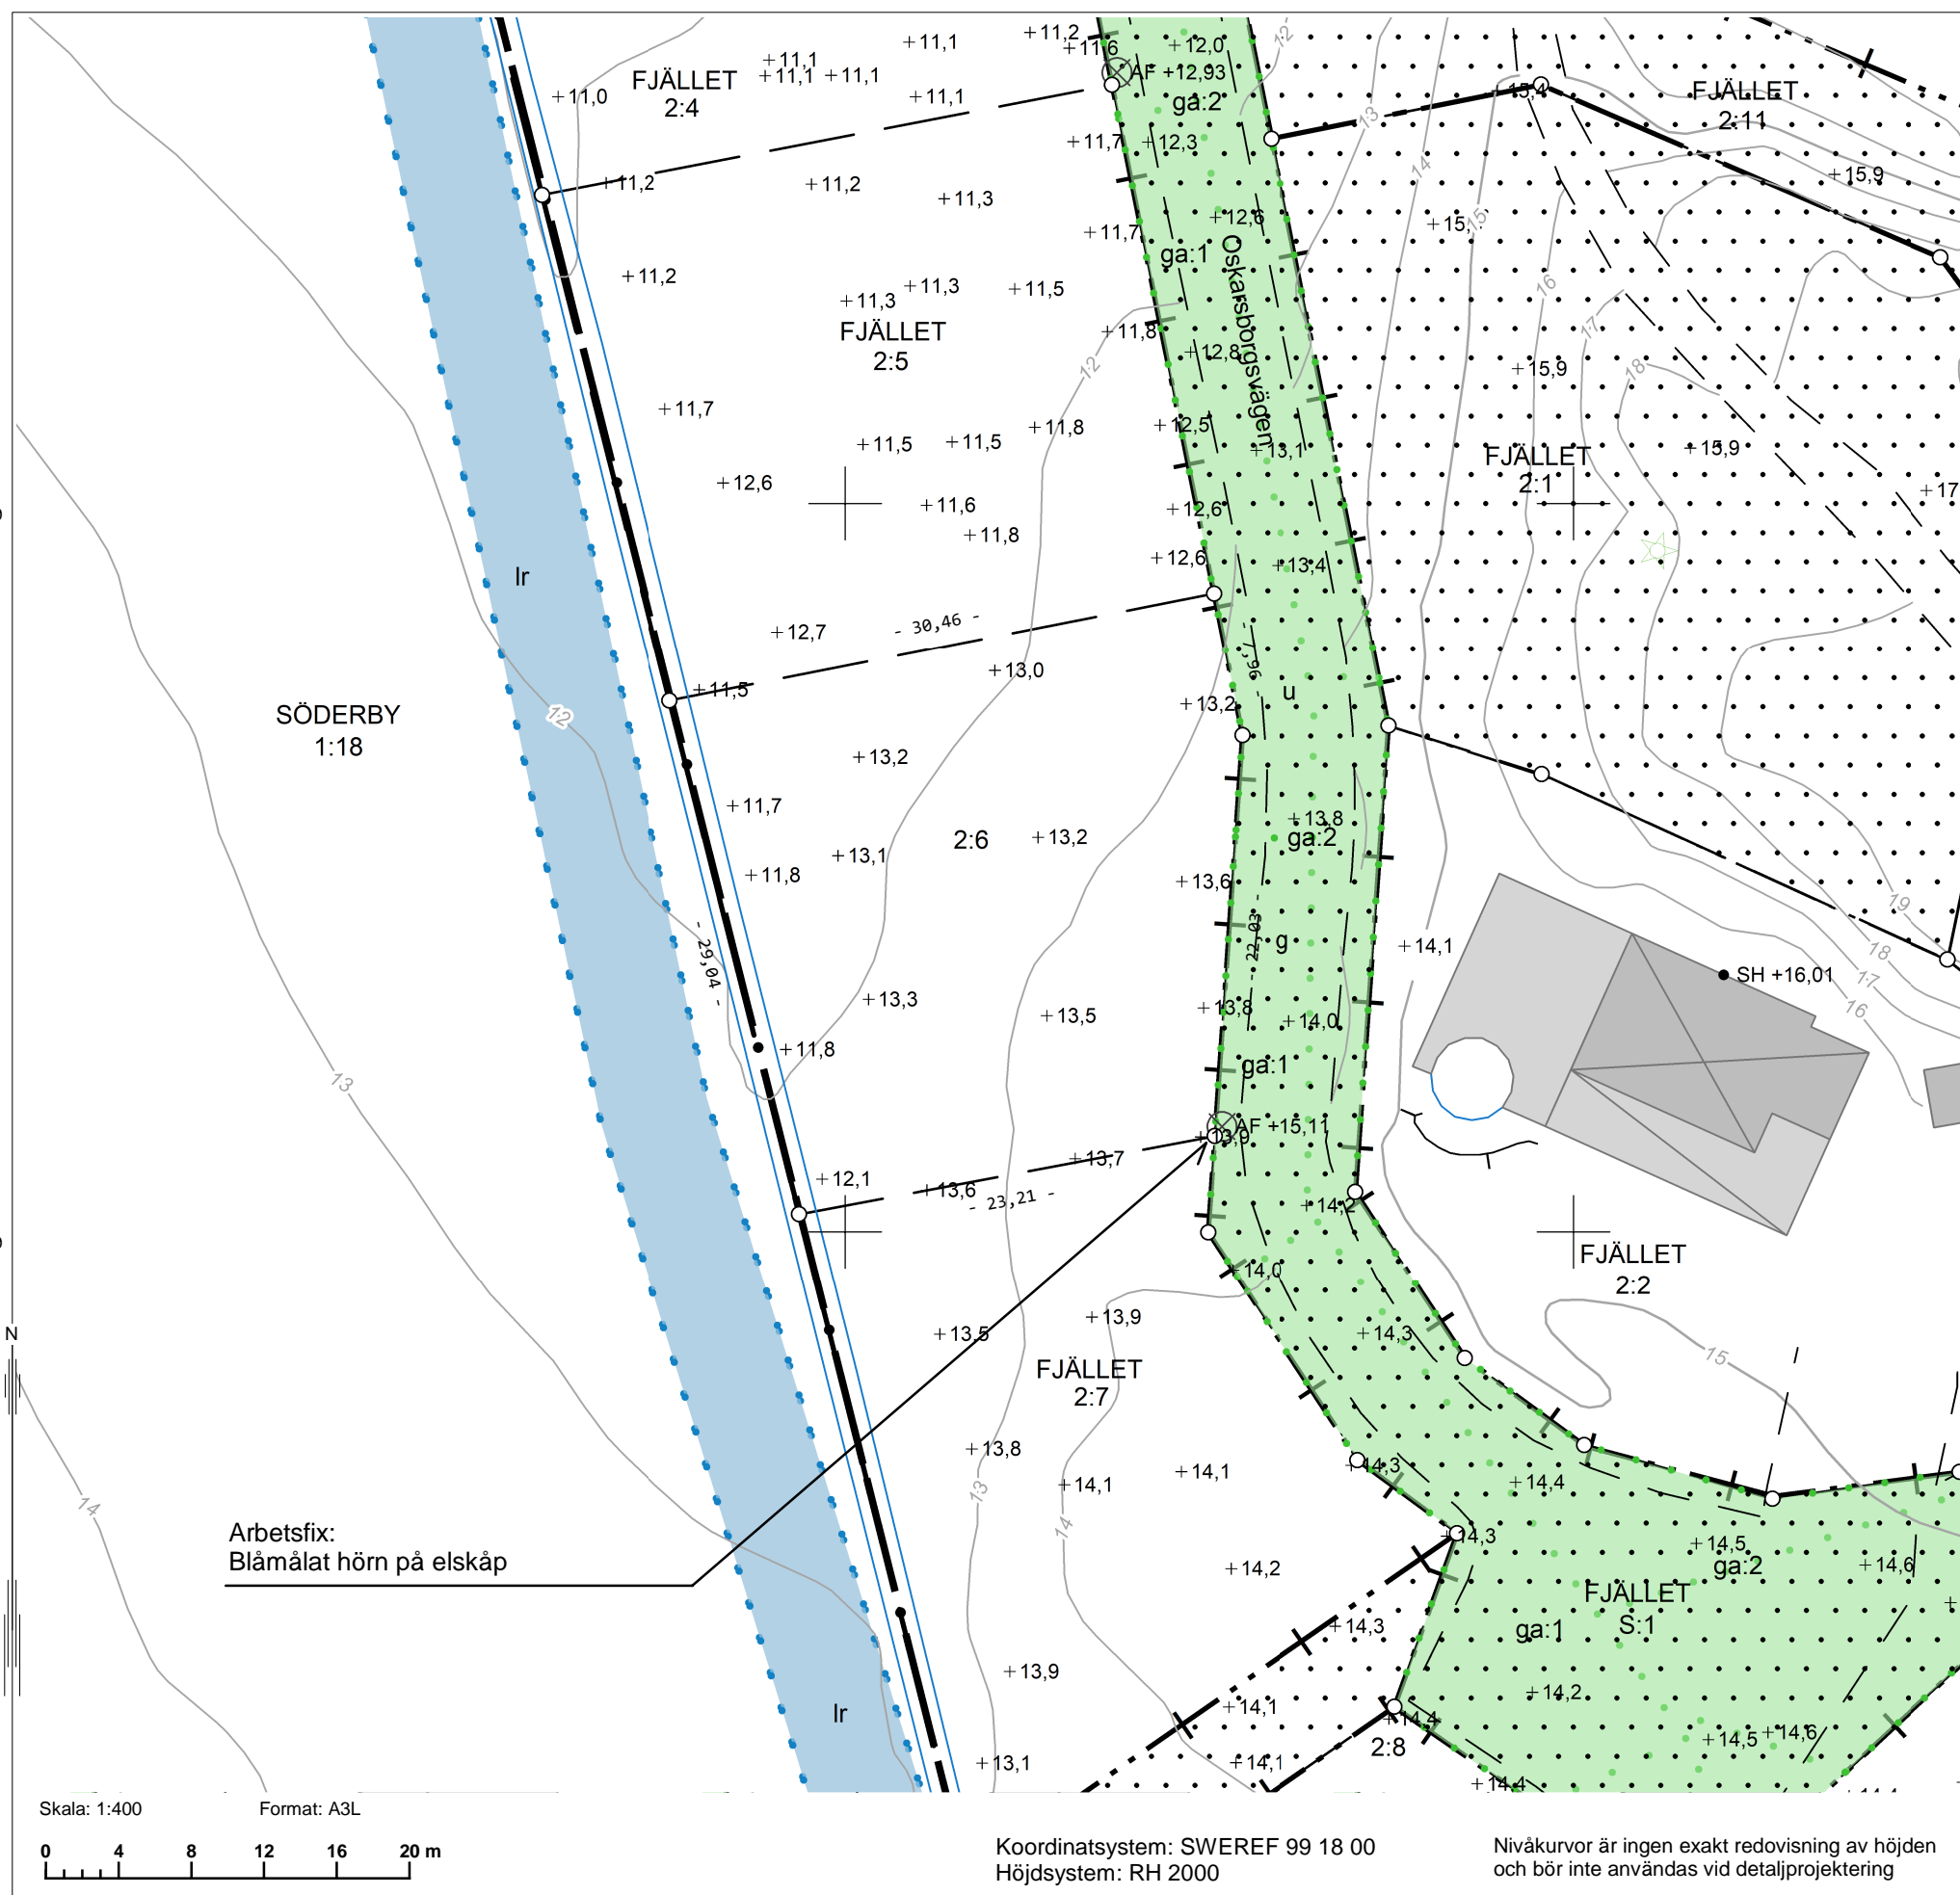


N6565200

N6565160

SÖDERBY
1:18

Arbetsfix:
Blåmålat hörn på elskåp

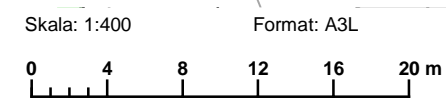

Koordinatsystem: SWEREF 99 18 00
Höjdsystem: RH 2000
Nivåkurvor är ingen exakt redovisning av höjden och bör inte användas vid detaljprojektering

E117360

E117400