


Tre rum och kök, 81 kvm

BRF SILOUETTE

VÅNING 13, 45, 47

LÄGENHET 11302, 44502,
44702

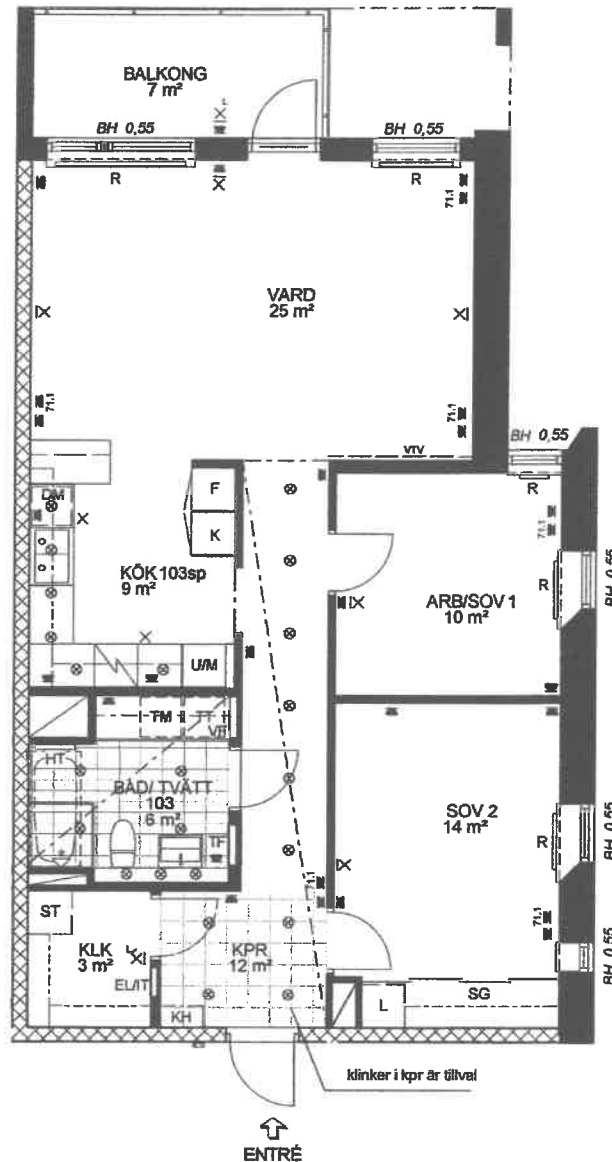

FÖRKLARINGAR

	GARDEROB
	SKJUTDÖRRSGARDEROB
	LINNESKÅP
	LINNESKÅPSINREDNING
	STÄDSKÅP
	STÄDSKÅPSINREDNING
	KOMBINERAT KYL- OCH FRYSSKÅP
	HÖGSKÅP MED UGN OCH MIKRO
	DISKMASKIN
	TVÄTTMASKIN
	TORKTUMLARE
	HANDDUKSTORK STANDARD
	HANDDUKSTORK TILLVAL
	MIKRO I VÄGGSKÅP
	UGN
	KLÄDKAMMARE
	KAPPHYLLA
	BADRUMSTYP
	KÖKSTYP

	UNDERTAK RUMSHÖJD 2,3 M
	BETONGVÄGG
	TILLVALSVÄGG
	FRÄNVALSVÄGG
	VVS SCHAKT
	FÖRSTÄRKT VÄGG FÖR VÄGG-TV
	BRÖSTNINGSHÖJD
	RADIATOR
	FÖRDELNINGSSKÅP VÄRME
	TAPPVATTENFÖRDELARE

	ELCENTRAL / IT-SKÅP
	ELUTTAG
	UTTAG FÖR TV, TELEFON, DATOR
	LAMPUTTAG I TAK
	LAMPA I TAK
	LAMPUTTAG PÅ VÄGG
	LAMPA PÅ VÄGG
	KARMLAMPA PÅ VÄGG
	INFÄLLD SPOTLIGHT I TAK

OBS! PLACERING AV EL- OCH LAMP-
UTTAG VISAS SCHEMATISKT, EJ EXAKT
RUMSHÖJD 2,5 M



skala 1:100

PEAB
NORDENS SAMHÄLLSBYGGARE

2015-08-20 RÄTT TILL ÄNDRINGAR FÖRBEHÅLLES

