

UPPSALA

1997


FCSY 961599 KA

Förrättning Avstyckning från KNUTBY-ÅSBY 12:1	Kommun Uppsala	Län Uppsala
	Registerområde Uppsala	
Förrättningen är registrerad i fastighetsregistret Registreringsdatum För fastighetsregistermyndigheten		
Förrättningslantmätare <i>Cecilia Strang</i>	1997-06-04	<i>Birgitta Wallin</i>

Fastighetsrättslig beskrivning, aktbilaga BE 1

Teknisk beskrivning, aktbilaga BE 2

Lotten 12:A = KNUTBY-ÅSBY 12:2

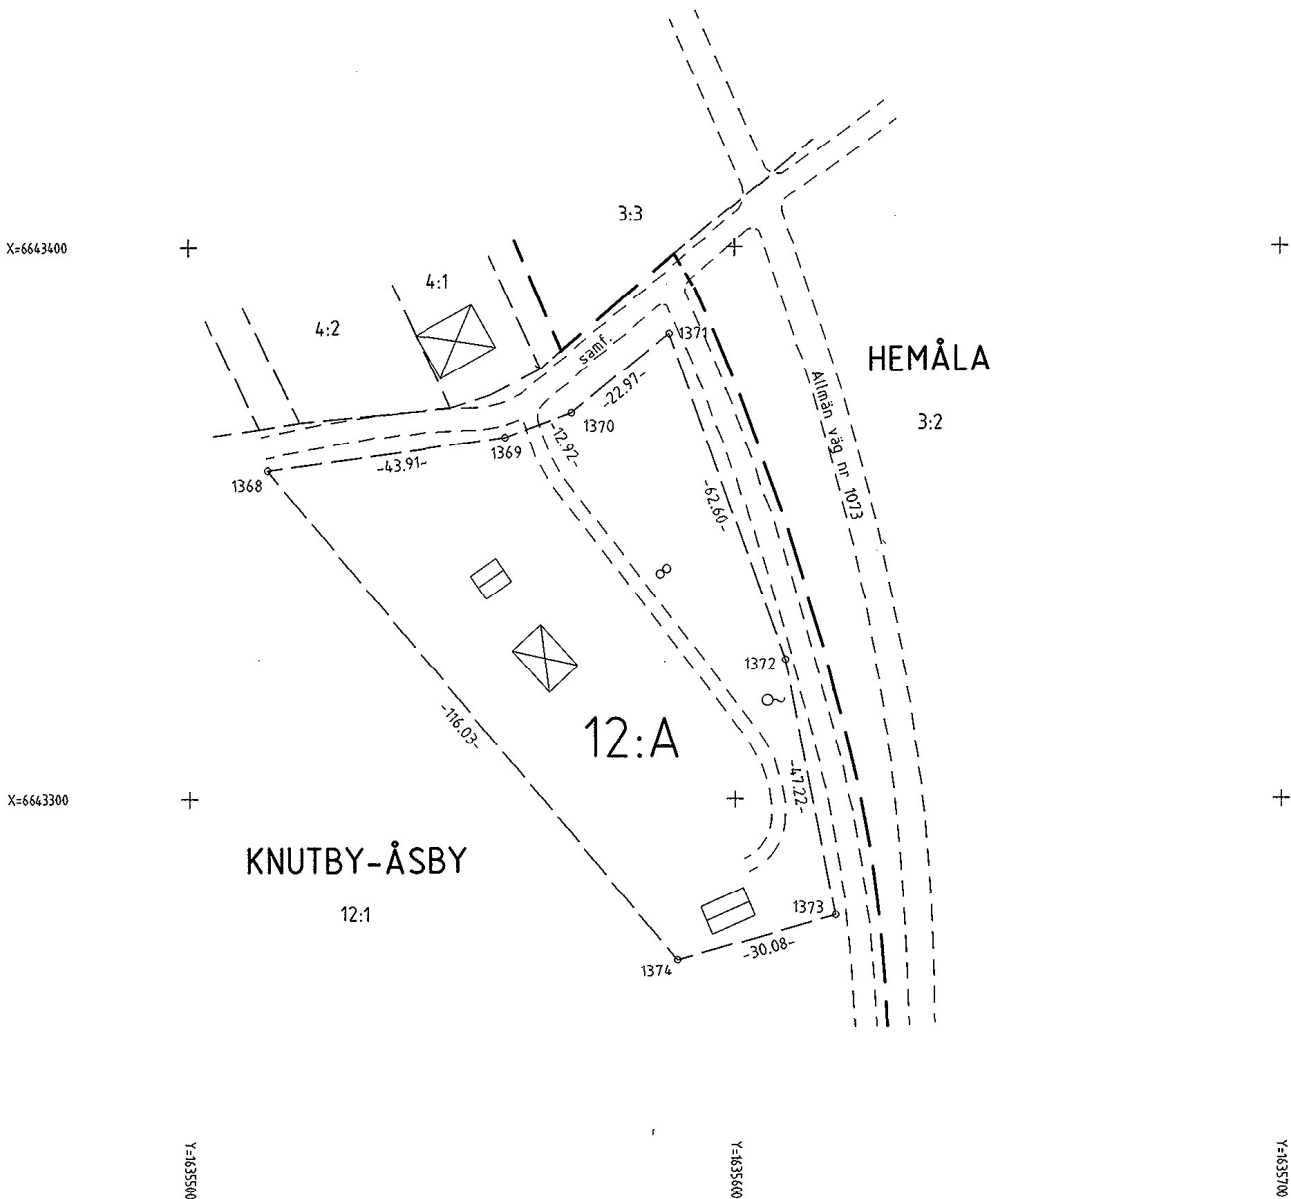

Ny gräns:

1368-1369-1370-1371-1372-1373-1374-1368

**EJ SKALENLIG KARTA**

Framställd genom Nymätning	Koordinatsystem 2,5 gon V inpassat på EK	Reg karta, lägesangivning 118 87:61	Skala 1 : 1000 Beteckningsstandard
För det tekniska innehållet svarar <i>Cecilia Strang</i>			