




HSB BRF BLANKA

4 RoK ca 127 kvm LGH 1231 Hus 1 Trapphus 2 Plan 3



	DISKMASKIN
	SPISHÄLL
	INBYGGNADSUGN UNDER SPISHÄLL
	INBYGGNADSUGN/-MICRO
	INBYGGNADSMICRO
	KYLSKÅP
	FRYS
	KYL-/FRYSSKÅP
	SKAFFERI
	GARDEROB
	SKJUTDÖRRS-GARDEROB
	STÄDSKÅP
	LINNESKÅP
	HYLLOR FÖR LINNE
	TVÄTTMASKIN
	TORKTUMLARE
	KOMBIVÄTTMASKIN
	KOMMOD
	TVÄTTSTÄLL
	DUSCH
	HANDDUKSTORK
	HATTHYLLA
	TV-UTTAG
	EL-/IT-CENTRAL
	FÖRDELARSKÅP
	BRÖSTNINGSHÖJD (GENERELLT 55 cm)
	FÖNSTER, FÖREKOMMER MED SPRÖJS
	SKÄRMVÄGG AV TRÄ (HÖJD 185 cm)
	GLASSKÅRM
	GLASRÄCKE
	BADKAR (TILLVAL)
	VÄGG (TILLVAL)
	DÖRR (TILLVAL)
	VÄGG (FRÅNVAL)
	DÖRR (FRÅNVAL)

- Ljus gavellägenhet med fönster i tre väderstreck.
- Balkong i sydost mot gården från vardagsrum.
- Två franska balkonger med fast fönster ner till golv.
- Sovrum med ljus klädkammare.
- Två badrum, det ena med möjlighet till badkar.
- Takhöjd 2,60 m.

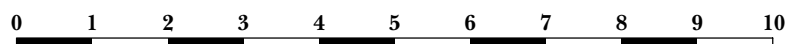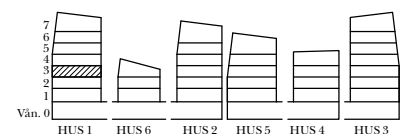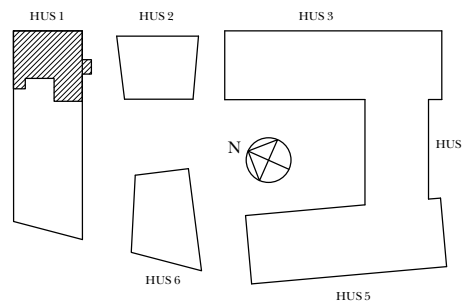

Skala 1:100