





HSB BRF BLANKA

3 RoK ca 82 kvm LGH 3141 Hus 3 Trapphus 1 Plan 4

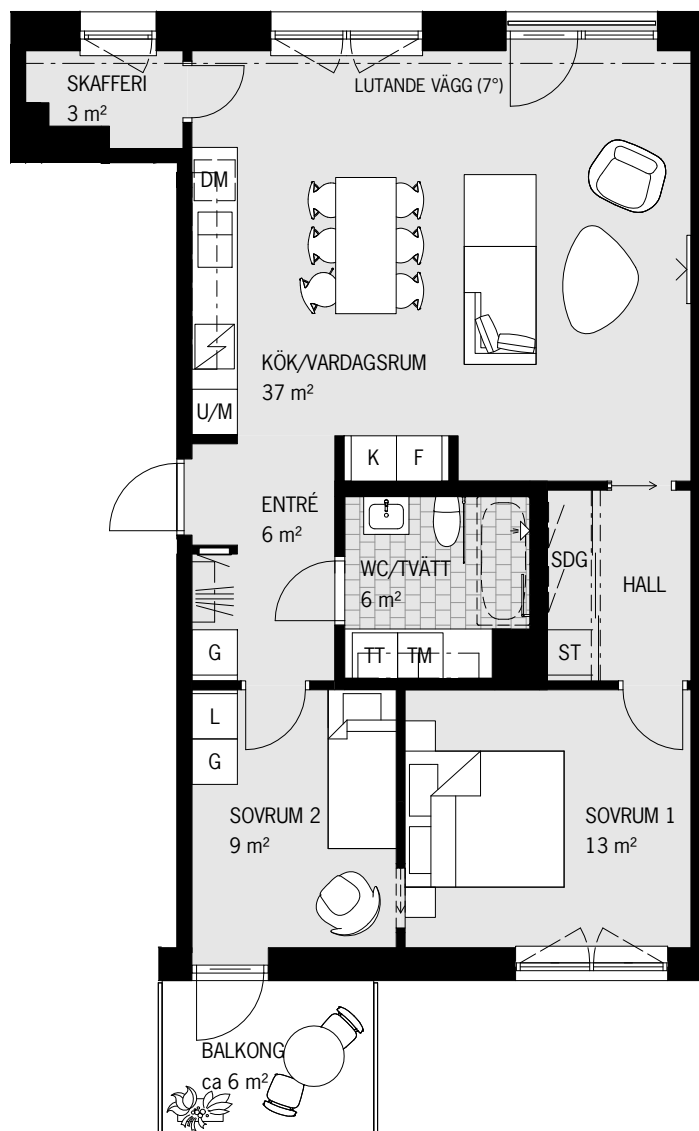

	DISKMASKIN
	SPISHÅLL
	INBYGGNADSUGN UNDER SPISHÅLL
	INBYGGNADSUGN/ -MICRO
	INBYGGNADSMICRO
	KYLSKÅP
	FRYS
	KYL-/FRYSSKÅP
	SKAFFERI
	GARDEROB
	SKJUTDÖRRS- GARDEROB
	STÄDSKÅP
	LINNESKÅP
	HYLLOR FÖR LINNE
	TVÄTTMASKIN
	TORKTUMLARE
	KOMBIVÄTTMASKIN
	KOMMOD
	TVÄTTSTÅLL
	DUSCH
	HANDDUKSTORK
	HATTHYLLA
	TV-UTTAG
	EL-/IT-CENTRAL
	FÖRDELARSKÅP
	BRÖSTNINGSHÖJD (GENERELLT 55 cm)
	FÖNSTER, FÖRE- KOMMER MED SPRÖJS
	SKÄRMVÄGG AV TRÄ (HÖJD 185 cm)
	GLASSKÅRM
	GLASRÄCKE
	BADKAR (TILLVAL)
	VÄGG (TILLVAL)
	DÖRR (TILLVAL)
	VÄGG (FRÅNVAL)
	DÖRR (FRÅNVAL)

- Ljus lägenhet med fönster i två väderstreck.
- Balkong i sydväst mot gården från sovrum.
- Fransk balkong med fast fönster till golv i vardagsrum.
- Skafferi i anslutning till kök.
- Badrum med möjlighet till badkar.
- Takhöjd 2,60 m.

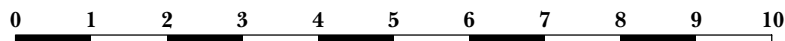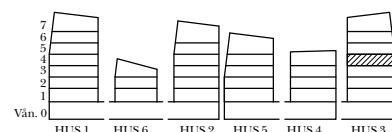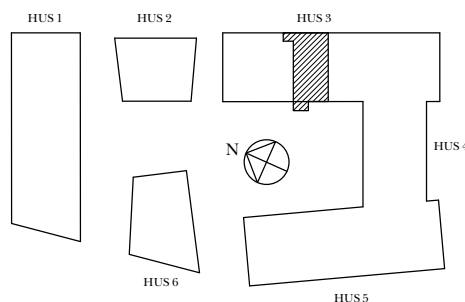

Skala 1:100