

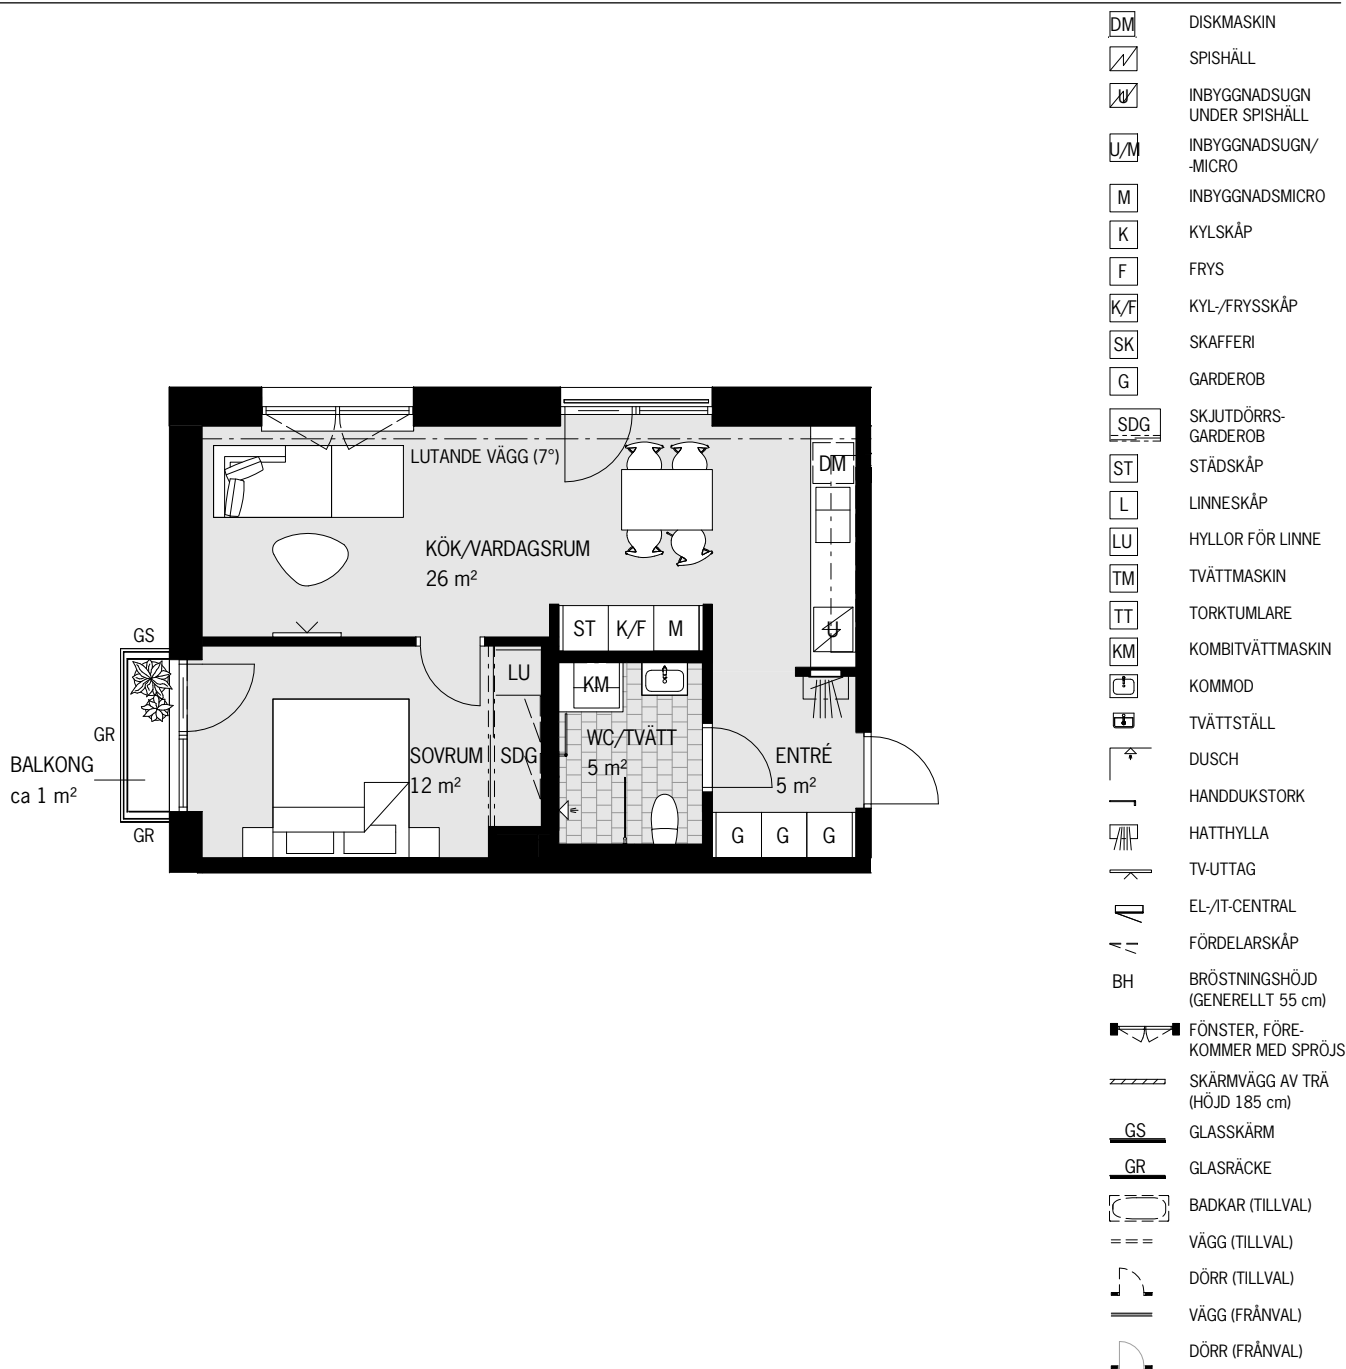
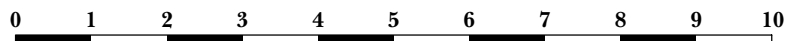


HSB BRF BLANKA

2 RoK ca 50 kvm LGH 3173 Hus 3 Trapphus 1 Plan 7

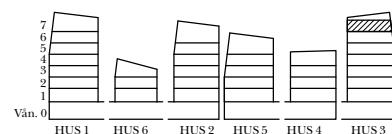

- Ljus hörnlägenhet med fönster i två väderstreck.
- Balkong i nordväst från sovrum.
- Kök och vardagsrum i öppen planlösning.
- Fransk balkong med fast fönster ner till golv i kök.
- Högt läge i huset.
- Takhöjd 2,60 m.

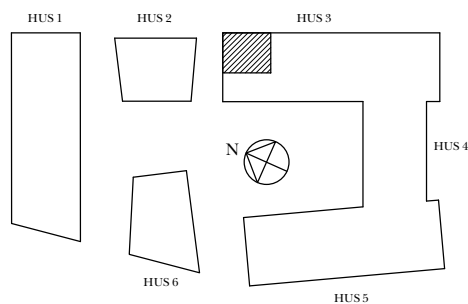

Skala 1:100