





# HSB BRF BLANKA

2 RoK ca 62 kvm LGH 5123 Hus 5 Trapphus 1 Plan 2

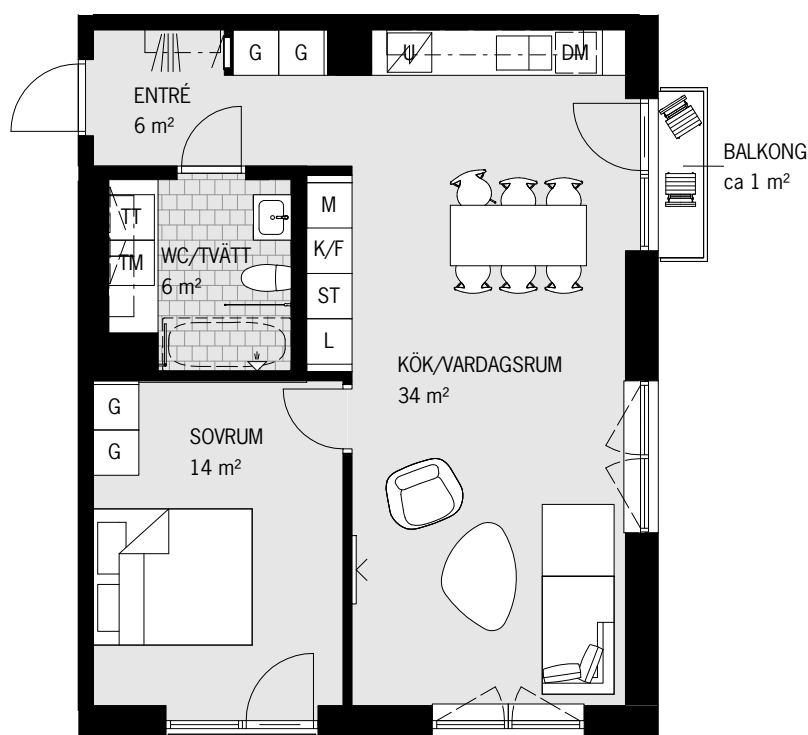

	DISKMASKIN
	SPISHÄLL
	INBYGGNADSUGN UNDER SPISHÄLL
	INBYGGNADSUGN/MICRO
	INBYGGNADSMICRO
	KYLSKÅP
	FRYS
	KYL-/FRYSSKÅP
	SKAFFERI
	GARDEROB
	SKJUTDÖRRS-GARDEROB
	STÄDSKÅP
	LINNESKÅP
	HYLLOR FÖR LINNE
	TVÄTTMASKIN
	TORKTUMLARE
	KOMBIVÄTTMASKIN
	KOMMOD
	TVÄTTSTÄLL
	DUSCH
	HANDDUKSTORK
	HATTHYLLA
	TV-UTTAG
	EL-/IT-CENTRAL
	FÖRDELARSKÅP
	BRÖSTNINGSHÖJD (GENERELLT 55 cm)
	FÖNSTER, FÖREKOMMER MED SPRÖJS
	SKÄRMVÄGG AV TRÄ (HÖJD 185 cm)
	GLASSKÅRM
	GLASRÄCKE
	BADKAR (TILLVAL)
	VÄGG (TILLVAL)
	DÖRR (TILLVAL)
	VÄGG (FRÄNVAL)
	DÖRR (FRÄNVAL)

- Ljus hörnlägenhet med fönster i två väderstreck.
- Balkong i sydost mot gata från kök.
- Fransk balkong med fast fönster ner till golv i sovrum.
- Badrum med möjlighet till badkar.
- Takhöjd 2,60 m.

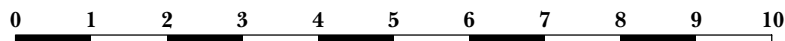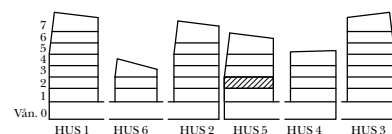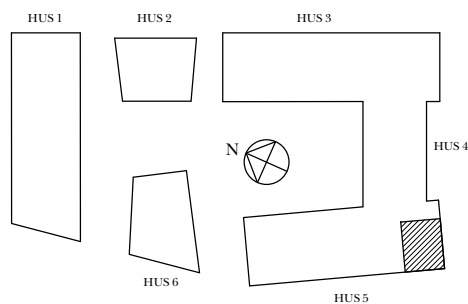

Skala 1:100