



HSB BRF SANNAPARKEN

1 RoK ca 35,5 m² Lgh 6011 Plan 1

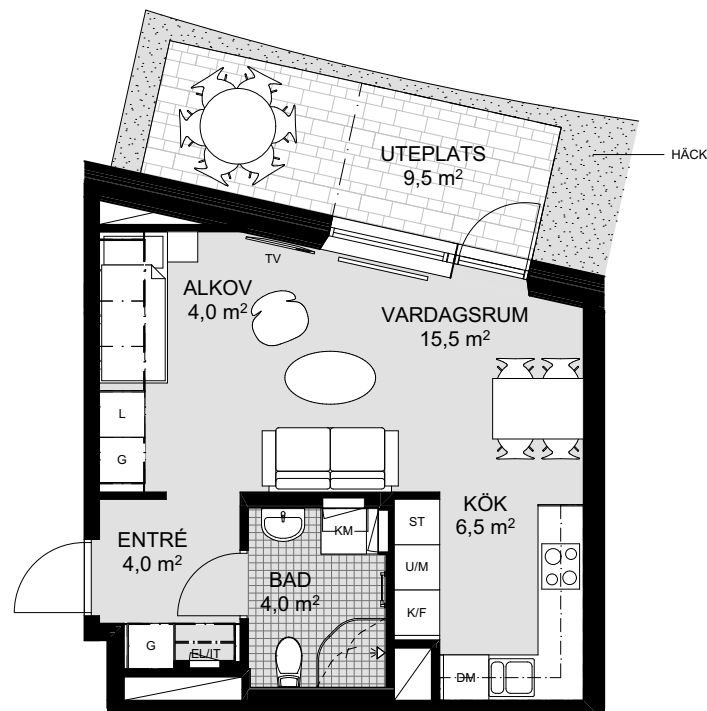

- Generös uteplats mot gård
- Stora fönsterpartier med mycket ljusinsläpp och vinklade smygar
- 2,70 i takhöjd
- Sovalkov med smart förvaring ovanför säng

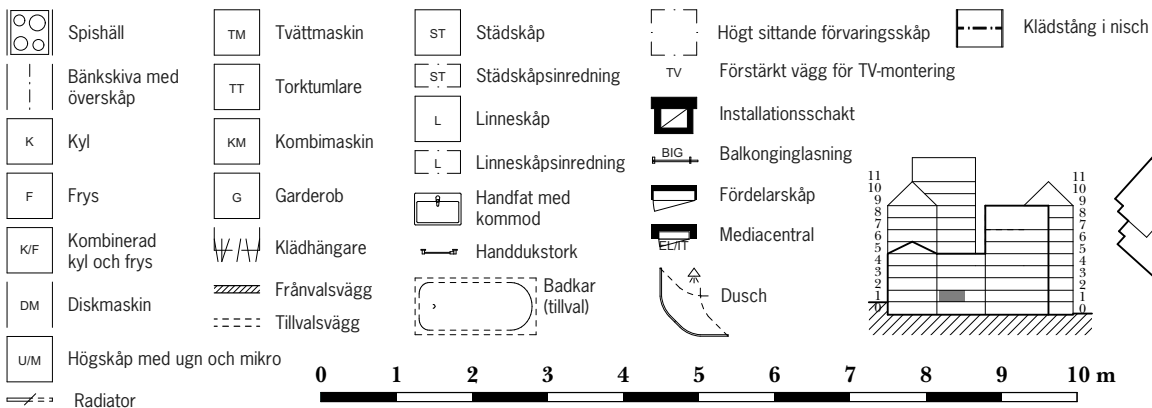

0 1 2 3 4 5 6 7 8 9 10 m

Skala 1:100