


HSB BRF RAMSELYCKAN


4 RoK ca 107,5 kvm. LGH 3102, 4102, 6102

Hus 3, 4 & 6 Plan 1

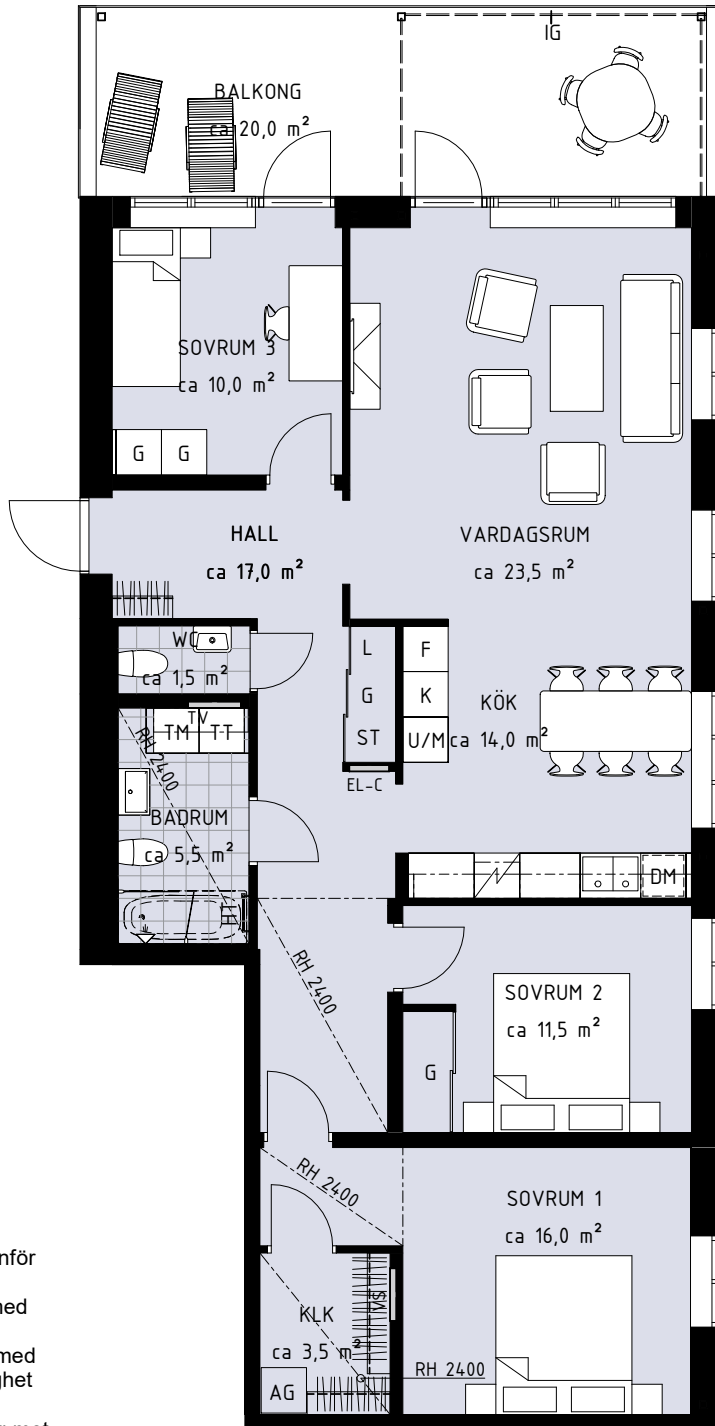

- Ventilationsaggregat
- Kylskåp
- Frys
- Kyl/frys-skåp
- Högs-kåp med ugn och mikro
- Spishäll
- Diskmaskin
- Städs-kåp
- Garderob
- Linneskåp
- Tvättmaskin
- Torktumlare
- Dusch
- Duschväggar
- Kommod
- Handfat
- Vägghängd toalettstol
- Handduktork
- Klädstång/hatthylla
- Skjutsdörrsgarderob
- Tillvalsvägg/dörr
- Skåp för tappvatten
- Värmeskåp
- Skåp för säkringar, tele, tv och internet
- Förstärkt vägg för TV-montering
- Badkar (tillval)
- Klinker
- Inglasning av balkong (tillval)
- Pinnräcke vid loft
- Rumshöjd i millimeter (cirkamått)
- Väggöppning
- Staket runt uteplats

- Förvaringsbänk utanför entré
- Inbyggd förvaring med skjutsdörrar
- Stor klädkammare med bra förvaringsmöjlighet
- Takhöjd 2,7 meter
- Väl tilltagen balkong mot naturen, med utgång från flera rum
- Gäst-WC

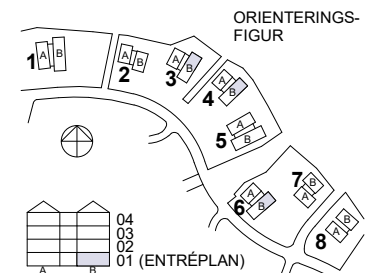

0 1 2 3 4 5 6 7 8 9 10

Skala 1:100