
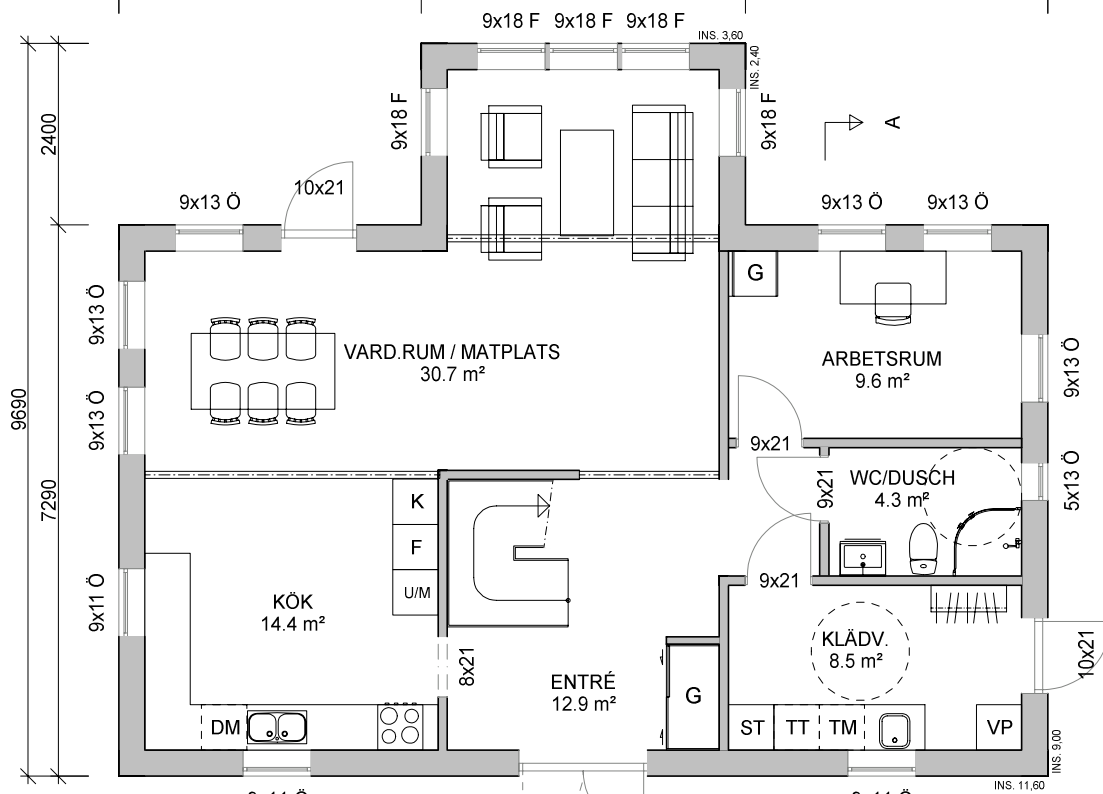


BOA BTA  
85.2 m² 99.9 m²


ÖVRE PLAN

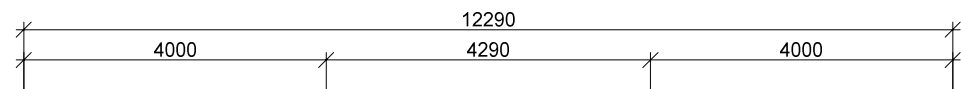

BOA BTA BYA  
85.2 m² 99.9 m² 103.3 m²

ENTRÉPLAN

1:100 10m

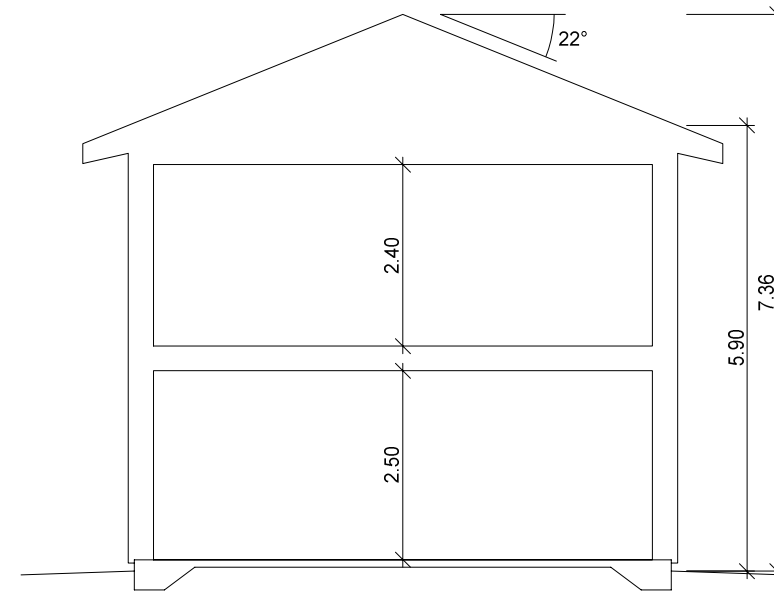

SEKTION A-A

FÖRKORTNINGAR:

FMS - FASADMÄTARSKÅP  
GVF - GOLVVÄRMEFÖRDELARE  
TVF - TAPPVATTENFÖRDELARE  
VM - VATTENMÄTARE  
VUK - VATTENUTKASTARE  
VP - VÄRMEPUMP  
HP - HYDROPRESS  
ELC - ELCENTRAL  
DM - DISKMASKIN  
K - KYLSKÅP  
F - FRY  
U/M - UGN/MICRO

TM - TVÄTTMASKIN  
TT - TORKTUMLARE  
TS - TORKSKÅP  
CD - CENTRALDAMMSUGARE  
ST - STÅDSKÅP  
FG - FÄRDIGT GOLV  
BOA - BOAREA  
BYA - BYGGNADSAREA  
BRA - BRUKSAREA  
BTA - BRUTTOAREA

BET	ÄNDRINGEN AVSER	DATUM	SIGN
-----	-----------------	-------	------

**Dala Trähus**

NYTORPSVÄGEN 23, 459 32 LJUNGSKILE 0522-207 55

PROJEKT TP 170	RITAD/KONSTR JJN	PLAN & SEKTION OSTRONET	
DATUM 2021-06-21	HANDLAGGARE	SKALA 1:100 A3	NUMMER A-40.0-01
RITNINGSTYP KATALOGRITNING	BET		