




ENTRÉFASAD

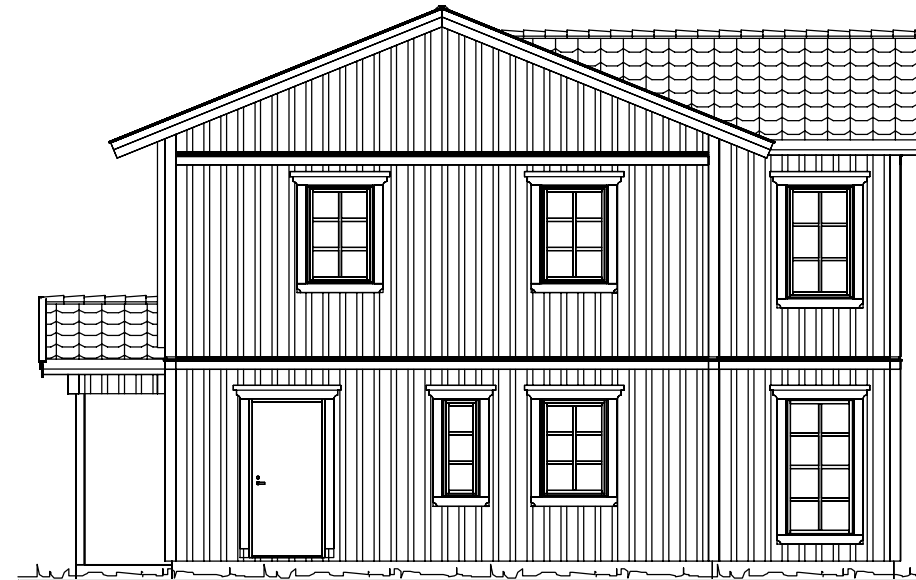

GAVELFASAD

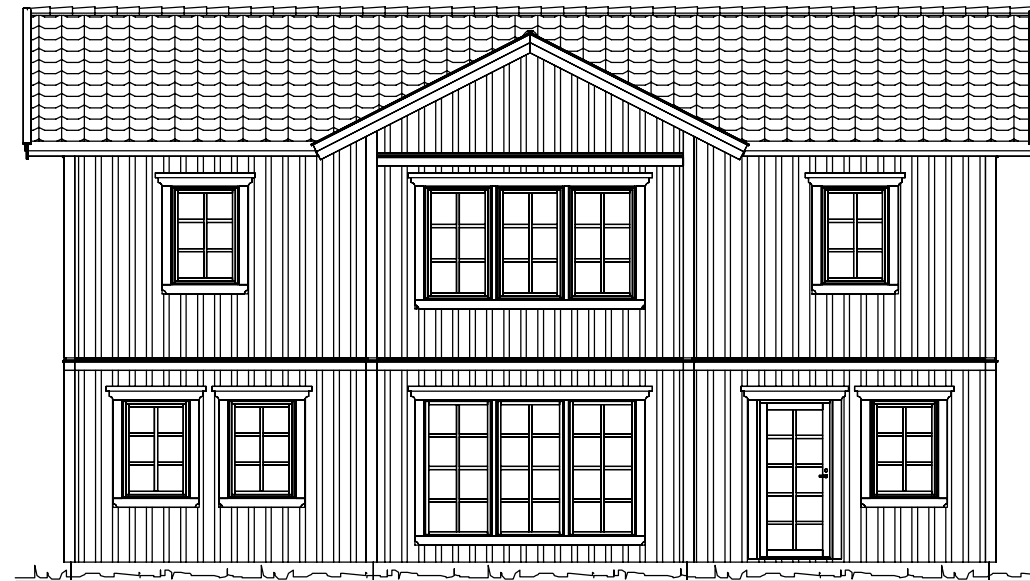

TRÄDGÅRDSFASAD

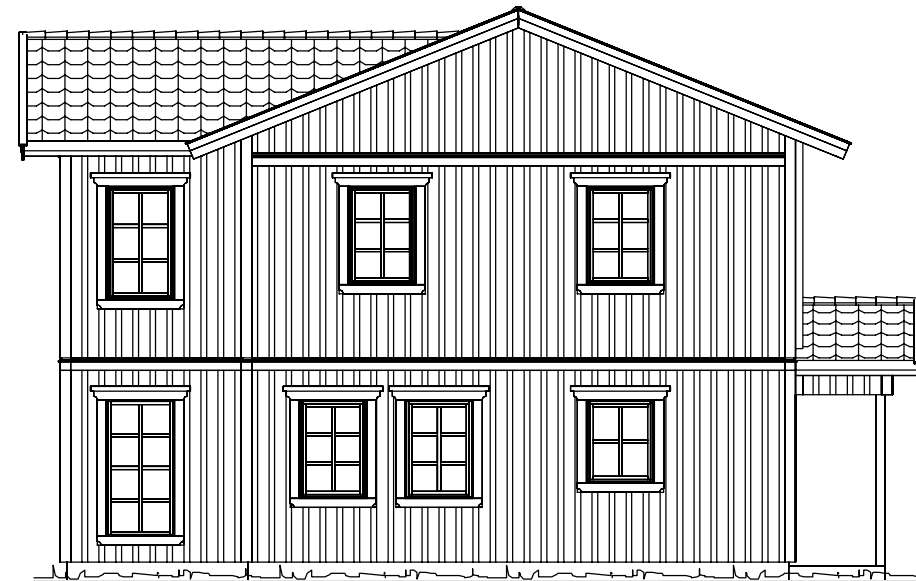

GAVELFASAD

1:100  10m

BET	ÄNDRINGEN AVSER	DATUM	SIGN
-----	-----------------	-------	------

Dala Trähus

NYTORPSVÄGEN 23, 459 32 LJUNGSKILE 0522-207 55

PROJEKT TP 170	RITAD/KONSTR JJN
DATUM 2021-06-21	HANDLAGGARE
RITNINGTYP KATALOGRITNING	

FASADER
OSTRONET

SKALA 1:100 A3	NUMMER A-40.3-01	BET
-------------------	---------------------	-----