

2 ROK

35 m²

Plan 2

Plan 3

Plan 4 h= ca 2.9 m


Ordonnansen V

LGH-NR

03.1203, 03.1303, 03.1403




Aros Bostad

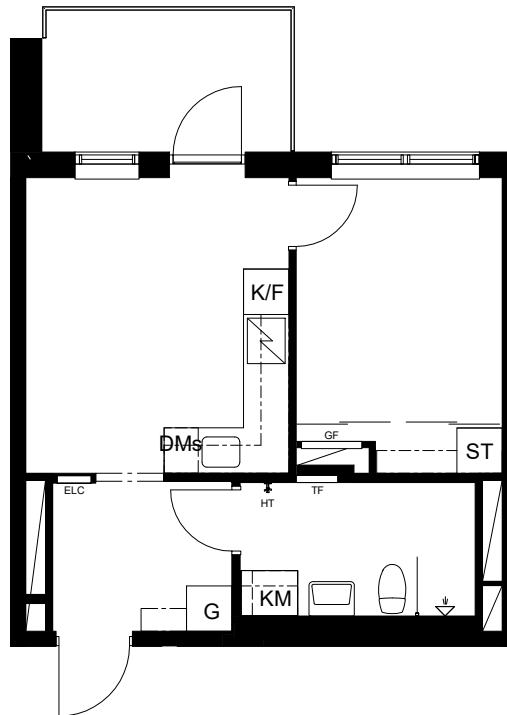


Skala 1:100

0 1 2 3 4 5m

BH	BRÖSTNINGSHÖJD	K/F	KOMBINERAD KYL OCH FRYS
DM	DISKMASKIN/ DMs AVSER SMAL DISKMASKIN	KM	KOMBINERAD TVÄTT OCH TORK
ELC	ELCENTRAL	M	MICRO i VÄGGSKÅP
FB	FRANSK BALKONG	L	LINNESKÅP
	FÖRVARINGSSYSTEM/ HATTHYLLA		SCHAKT
GF	GOLVVÄRMESKÅP	ST	STÄDSKÅP
G	GARDELOB	TT	TORKTUMLARE
H	HÖGSKÅP	TM	TVÄTTMASKIN
U/M	HÖGSKÅP UGN + MICRO	TF	TAPPVATTENSKÅP KAN FÖREKOMMA I VÄTRUM
	INDUKTIONSHÄLL MED KOMBINERAD UGN/MICRO i 1-2 ROK		TILLVALSVÄGG
KLK	KLÄDKAMMARE	HT	HANDDUKSTORK

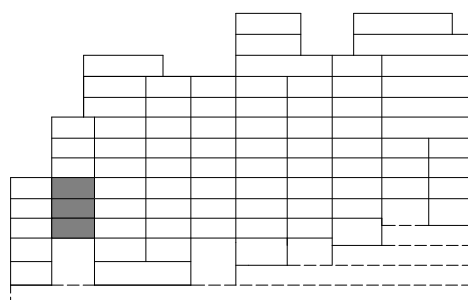

PLAN 12
PLAN 11
PLAN 10
PLAN 9
PLAN 8
PLAN 7
PLAN 6
PLAN 5
PLAN 4
PLAN 3
PLAN 2
PLAN 1
PLAN 0
PLAN -1

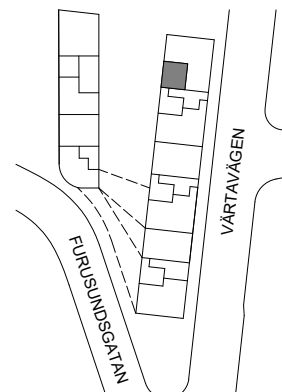

Rätt till ändringar förbehålles. Ytangelser är preliminära.

Befakta gäller följande materialbeskrivning.

Rumshöjd är ca 2.7 m där inget annat anges.

Rumshöjd är ca 2.4 m i våtrum/hall och passage.

Bröstningshöjd på fönster är ca 0.55 m där inget annat anges.

Rev.2021.07.01

2020.09.14

Transaktion 09222115557469091342

Bilaga 1