

Plan 4
Plan 5
Plan 6 h= ca 2.9 m
Plan 7 h= ca 2.6 m


Ordonnansen V LGH-NR

04.1402, 04.1502, 04.1602, 04.1702

- Genomgående lägenhet
- Balkong mot innergård
- Master bedroom med bra förvaring




Aros Bostad

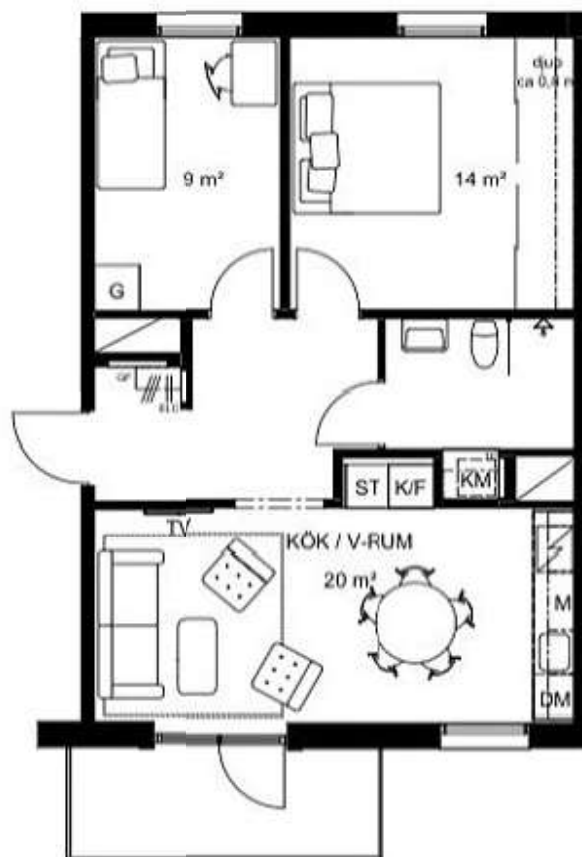


Skala 1:100

0 1 2 3 4 5m

BH	BRÖSTNINGSHÖJD	KLK	KLÄDKAMMARE
DM	DISKMASKIN	K/F	KOMBINERAD KYL OCH FRYS
ELC	ELCENTRAL	KM	KOMBINERAD TVÄTT OCH TORK
FB	FRYNSK BALKONG	M	MICRO I VÄGGSKAP
FF	FÖRVARINGSSYSTEM	L	LINNESKAP
GF	GOLVVÄRMESKÅP	SK	SCHAKT
G	GARDEROB	ST	STÄDSKÅP
H	HÖGSKÅP	TT	TORKTUMLARE
UM	HÖGSKÅP UGN + MICRO	TM	TVÄTTMASKIN
HP	HATTHYLLA	TF	TAPPVATTENSKÅP KAN FÖREKOMMA I VÄTRUM
IK	INDUKTIONSHÄLL MED KOMBINERAD UGN/MICRO I 1-2 ROK	---	TILLVALSVÄGG

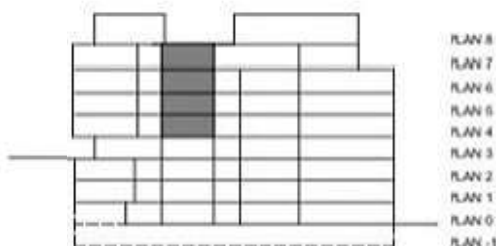

Rätt till ändringar förbehålles. Yttingviser är preliminära.
Befakta galler före materialbeskrivning.

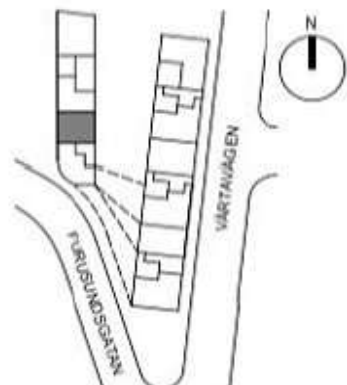

Rumshöjd är ca 2.7 m där inget annat anges.
Rumshöjd är ca 2.4 m i våtrum och passage.
Bröstningshöjd på fönster är ca 0.6 m där inget annat anges.

2020.03.31