

BOFAKTA

Etagerlägenhet i 2 våningar




4 RoK

132 m²**FÖRKLARINGAR**

Symboler typ diskho, wc, tvättställ är symboliska och beskriver placering, ej form.
Normal rumshöjd är 2,63 m, vid undertak är rumshöjden 2,35 m.
Rumsytor är golvytor.

L	Linneskåp
G	Garderob
FTX	Från- och tilluftsaggregat
K	Kyl
F	Frys
U	Högsåp med ugn och micro
DM	Diskmaskin
TM	Tvättmaskin
TT	Torktumlare
TS	Täckskiva lika köksluckor
BH	Bröstningshöjd i cm
SP	Spalje
GV	Golvvärmeskåp
EC	El skåp

	Natursten
	Trägol / trätrall
	Klinker
	Dubbelt högt rum
	Fast gipsundertak
	Fast armatur i tak
	Ledstrip i tak
	Markområde

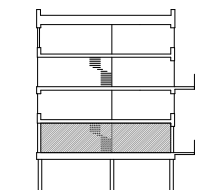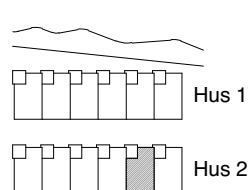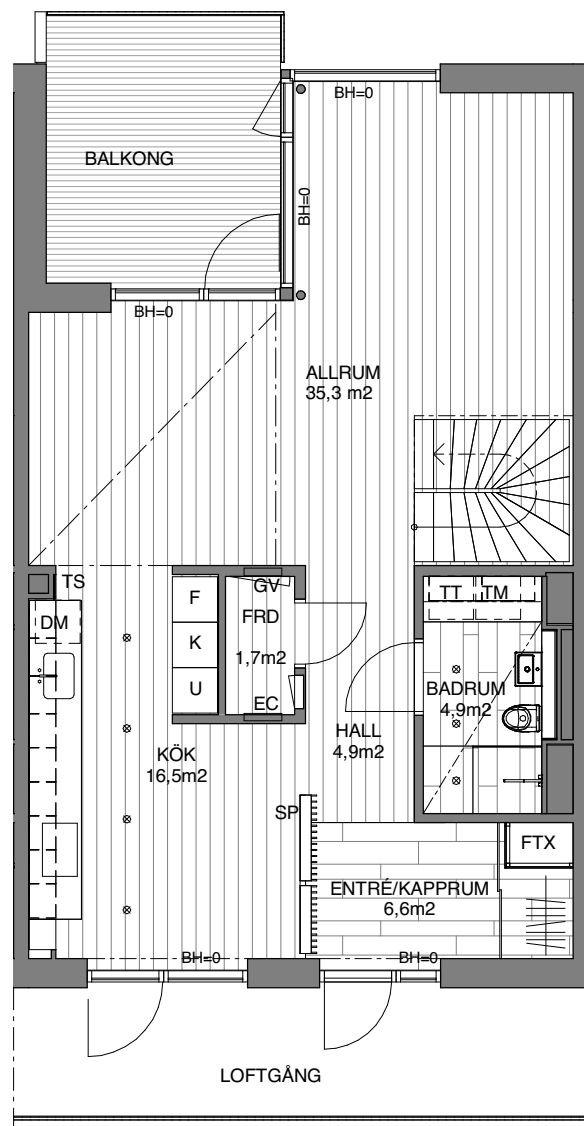


PLAN 06
PLAN 05
PLAN 04
PLAN 03
PLAN 02



SKALA

1:100

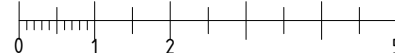

Rätt till ändringar förbehålles

BOFAKTA




Etagerlägenhet i 2 våningar

4 RoK


132 m²**FÖRKLARINGAR**

Symboler typ diskho, wc, tvättställ är symboliska och beskriver placering, ej form.
Normal rumshöjd är 2,63 m, vid undertak är rumshöjden 2,35 m.
Rumsytor är golvytor.

L	Linneskåp
G	Garderob
FTX	Från- och tilluftsaggregat
K	Kyl
F	Frys
U	Högsåp med ugn och micro
DM	Diskmaskin
TM	Tvättmaskin
TT	Torktumlare
TS	Täckskiva lika köksluckor
BH	Bröstningshöjd i cm
SP	Spalje
GV	Golvvärmeskåp
EC	El skåp
	Natursten
	Trägol / trätrall
	Klinker
	Dubbelt högt rum
	Fast gipsundertak
	Fast armatur i tak
	Ledstrip i tak
	Markområde

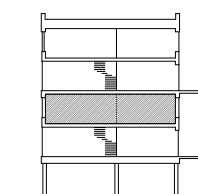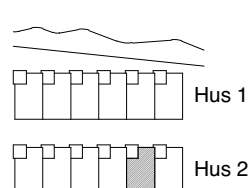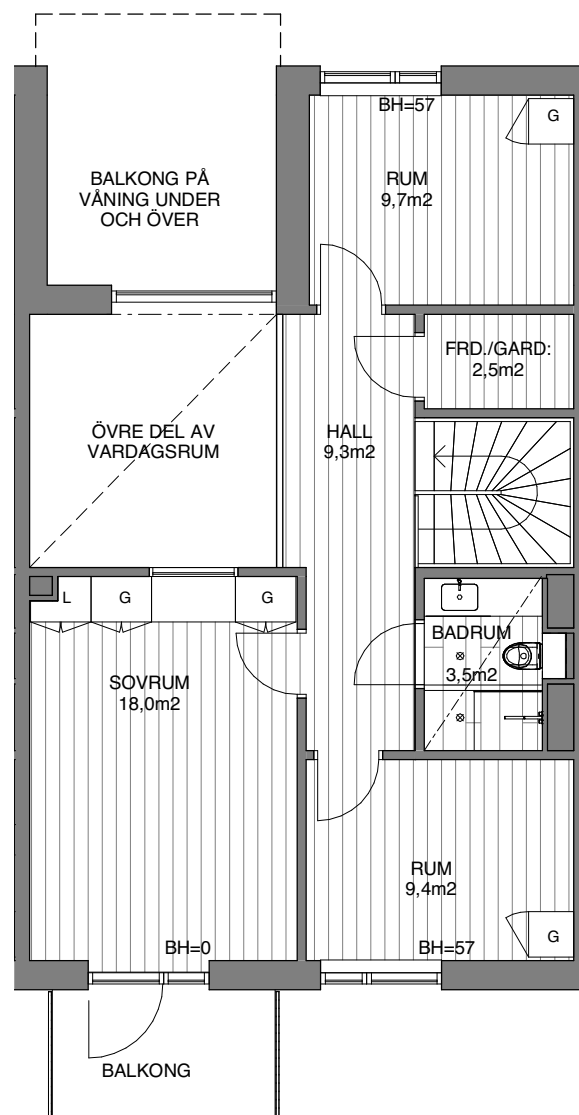

PLAN 06
PLAN 05
PLAN 04
PLAN 03
PLAN 02

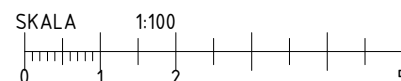

Rätt till ändringar förbehålles