


KV. MÖRSAREN 8
GAVELFASAD
FÖRÄNDRINGSRITNING.

15901
1938

Skildheten med den för
ändringen bevaras
Stockholm den 12 ap.
Rundgren

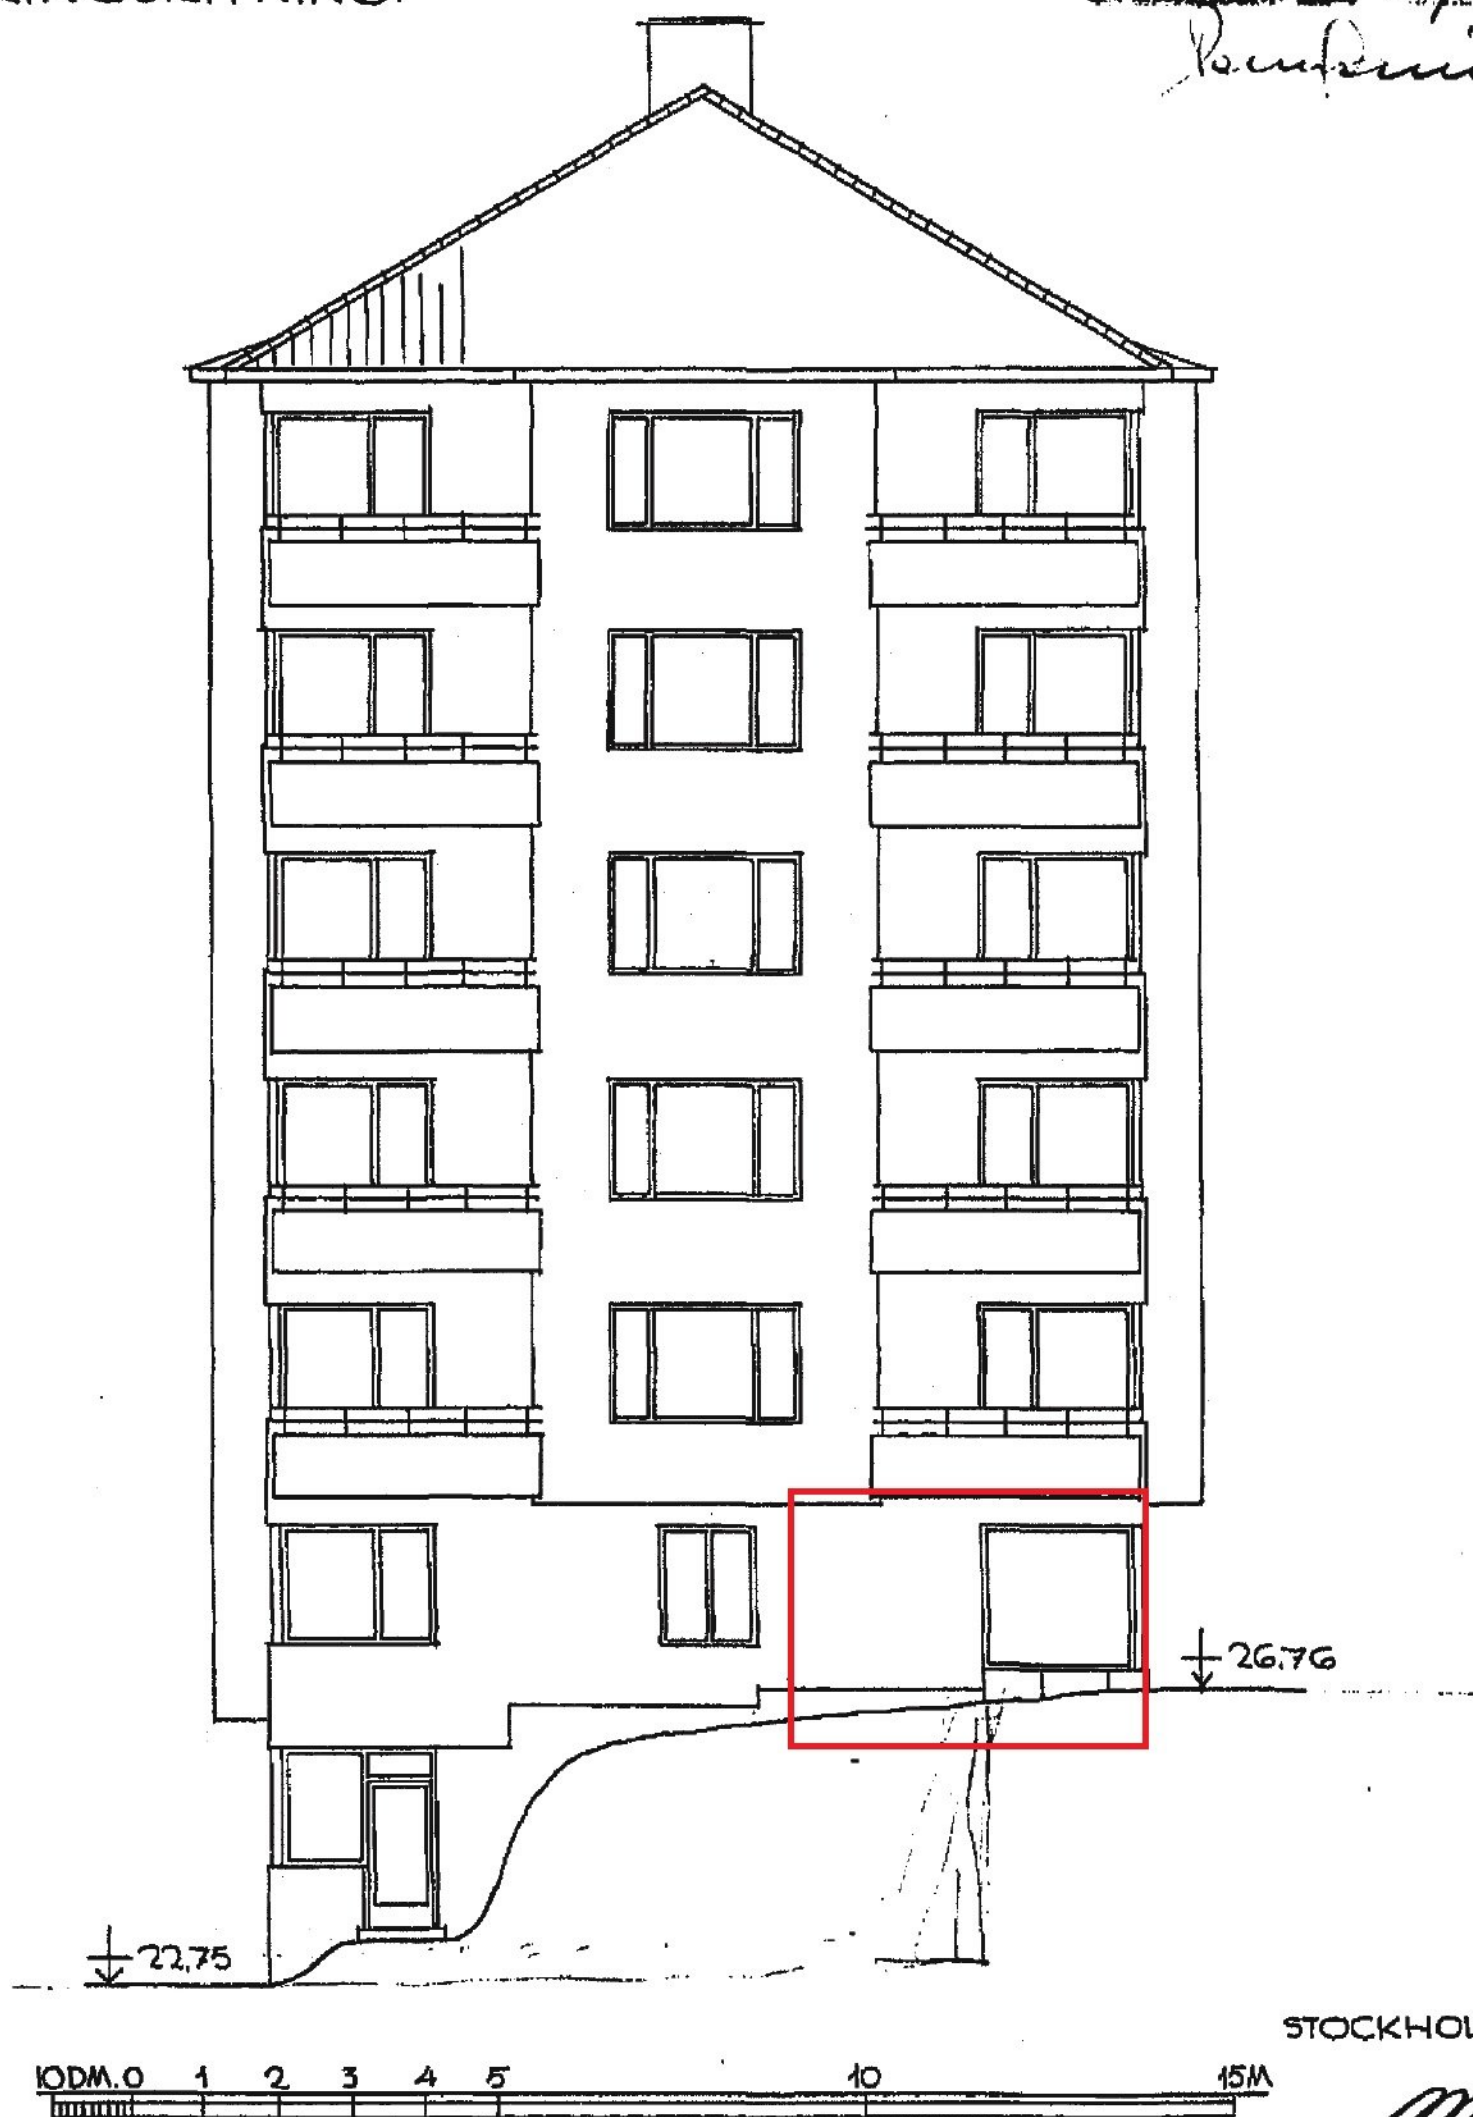

STOCKHOLM
Stadsbyggnadskontoret
Inkom 2014-05-15
Reg.
14 nr. 08217-578