


# Kartunderlag för situationsplan:Pilevägen 10

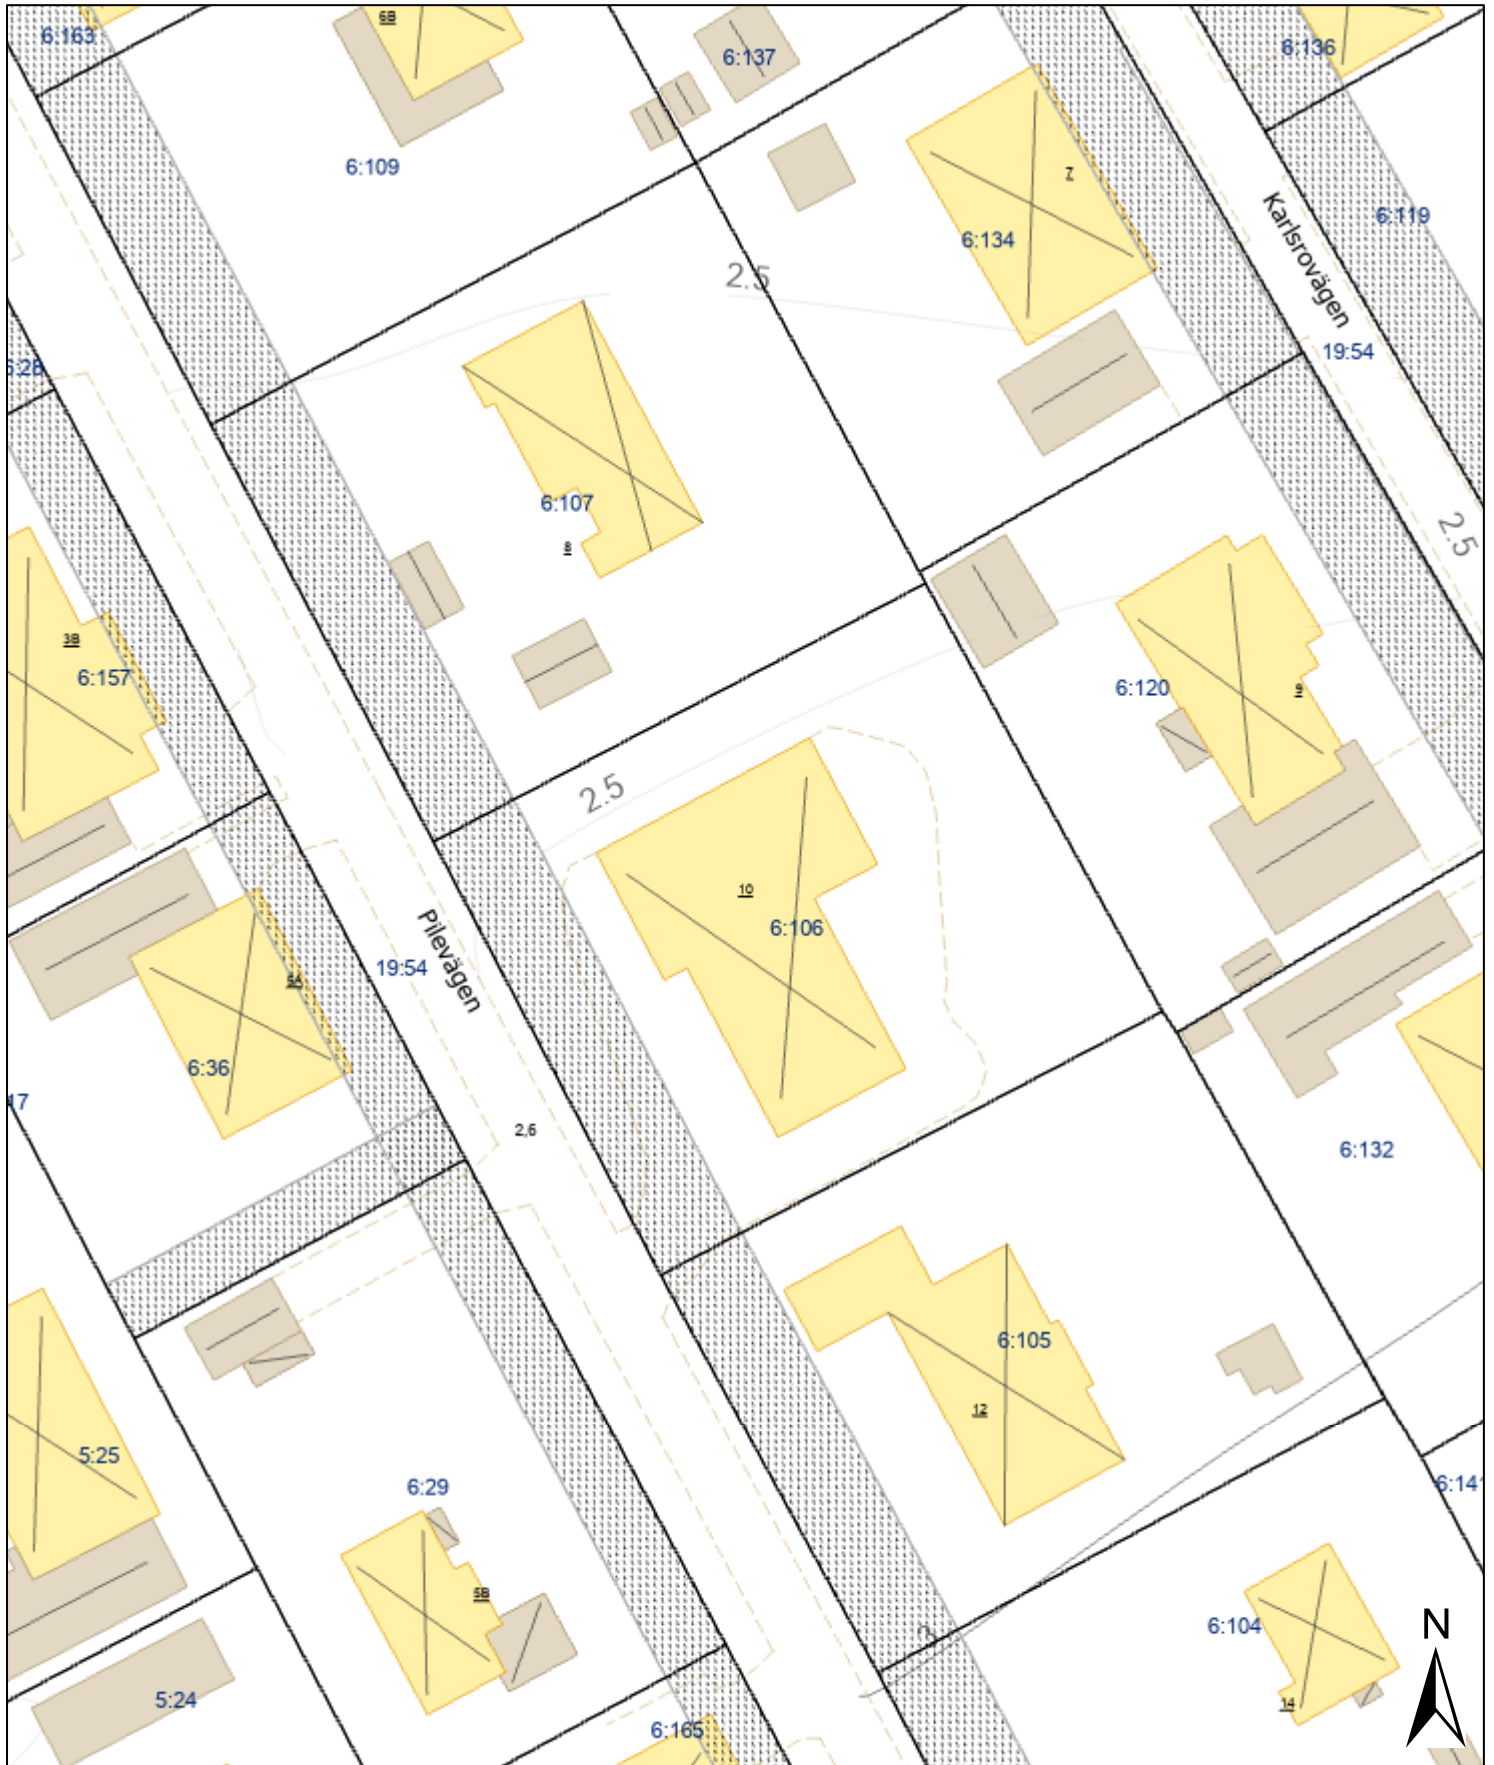

**OBS!** Redovisningen av fastighetsgränser och rättigheter varierar i lägesnoggrannhet och är inte juridiskt gällande. Lantmäterihandlingarnas beslut gäller.



0 5 10 20 Meters

Koordinatsystem: Sweref 99 13 30 Höjdsystem: RH2000

3 juli 2024