


Tillhör Miljö- och Byggnadsnämndens beslut  
§ 6028 år 06-03-08

Placeringen av eventuellt invändig taklucka kan ändras på grund av konstruktionlösningar.

ENTREVÅNING BOAREA 153,9m<sup>2</sup>  
BTAREA 213,1m<sup>2</sup>  
BIAREA 36,4m<sup>2</sup>

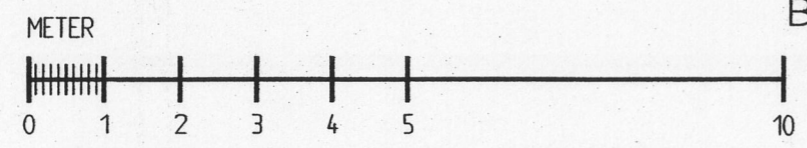

BYGGSYSTEM ENL. TYPGODKÄNNANDEBEVIS 2585/91  
UPPVÄRMNING : GOLVVÄRME  
VENTILATION : VÄRMEPUMP  
LEV.DEKL: 53i

- TRÄ
- FASADSTEN
- MURBLOCK
- BETONG
- SPALJE
- BARRIÄR
- SYNLIG BALK
- EFK = EJ ÖPPNINGSBART FÖNSTER
- RÅ = RÅGLAS FÖNSTER

**Myresjöhus**  
574 85 VETLANDA  
TEL. 0383-960 00 FAX. 0383-914 40

HUSTYP A221-2 R  
DAT. 2006 01 05  
RT. G. FRIDH

BET	ANT	ÄNDRINGEN AVSER	SIGN	DATUM
		ÄND. TILL ALUMINIUM FÖNSTER	GF	2006 03 07
B	1		GF	2006 01 18
A	7		GF	2006 01 16

RITNING TILL NYBYGGNAD AV ENBOSTADSHUS OCH GARAGE  
KV. HÖLLVIKEN 6: 106,  
VELLINGE KOMMUN  
STIG och GUNVOR BRYNELL,  
VELLINGE

HUVUDRITNING  
SKALA 1:100  
AVTAL NR. 180166  
RITN. NR. 01