

Nybyggnadskarta Vellinge kon

Datum 2007-11-15	Ärendnr. 07/2926
Fastighet Ljunghusen 11:69	Gatuadress Kråkbärsvägen 12
Fastighetsarea m ² : 2590	Byggbar mark m ² : 518
Tomtmark m ² :	Därav bebyggt m ² : 26+
Gatemark m ² :	


Planer och bestämmelser	Datum
Fastigheten bildad el. reg.:	1947-03-21 AVST
Detaljplan lagakraft:	1990-06-21, 1996-01-03
Genomförandetiden utgår:	2001-01-03

Se bifogad beskrivning

Planbeteckningar
 BF II Tillhör Miljö- och Byggnadsnämndens beslut
 § 6147 år 2008

0,0 Markhöjd +0,0 Gatu höjd vid tomträng
 +0,0 Fastställd höjd

Karten upprättad av:
 Jerker Lundström

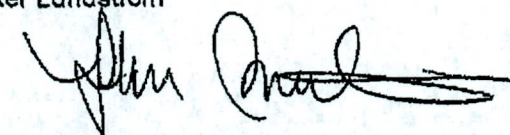


Servisledningsupp. Typ	Vattengångens höjd i förbindelsepunkten	Diameter i förbindelsepunkten
Vatten		
Dagvatten		
Spillvatten		
Tryckavlopp		

Kommentar VA:
 För inkoppling på det kommunala ledningsnätet skall blankett "Ansökan om VA-anslutning" vara insänd till Tekniska Förvaltning. Beträffande vattenservisens läge hänvisas till Ljungskogens vattenledning ekonomiska förening

VA upprättat av:
 Victor Valencia



Koordinatsystem i höjd RH 70	Beteckningsstandard HMK
---------------------------------	----------------------------

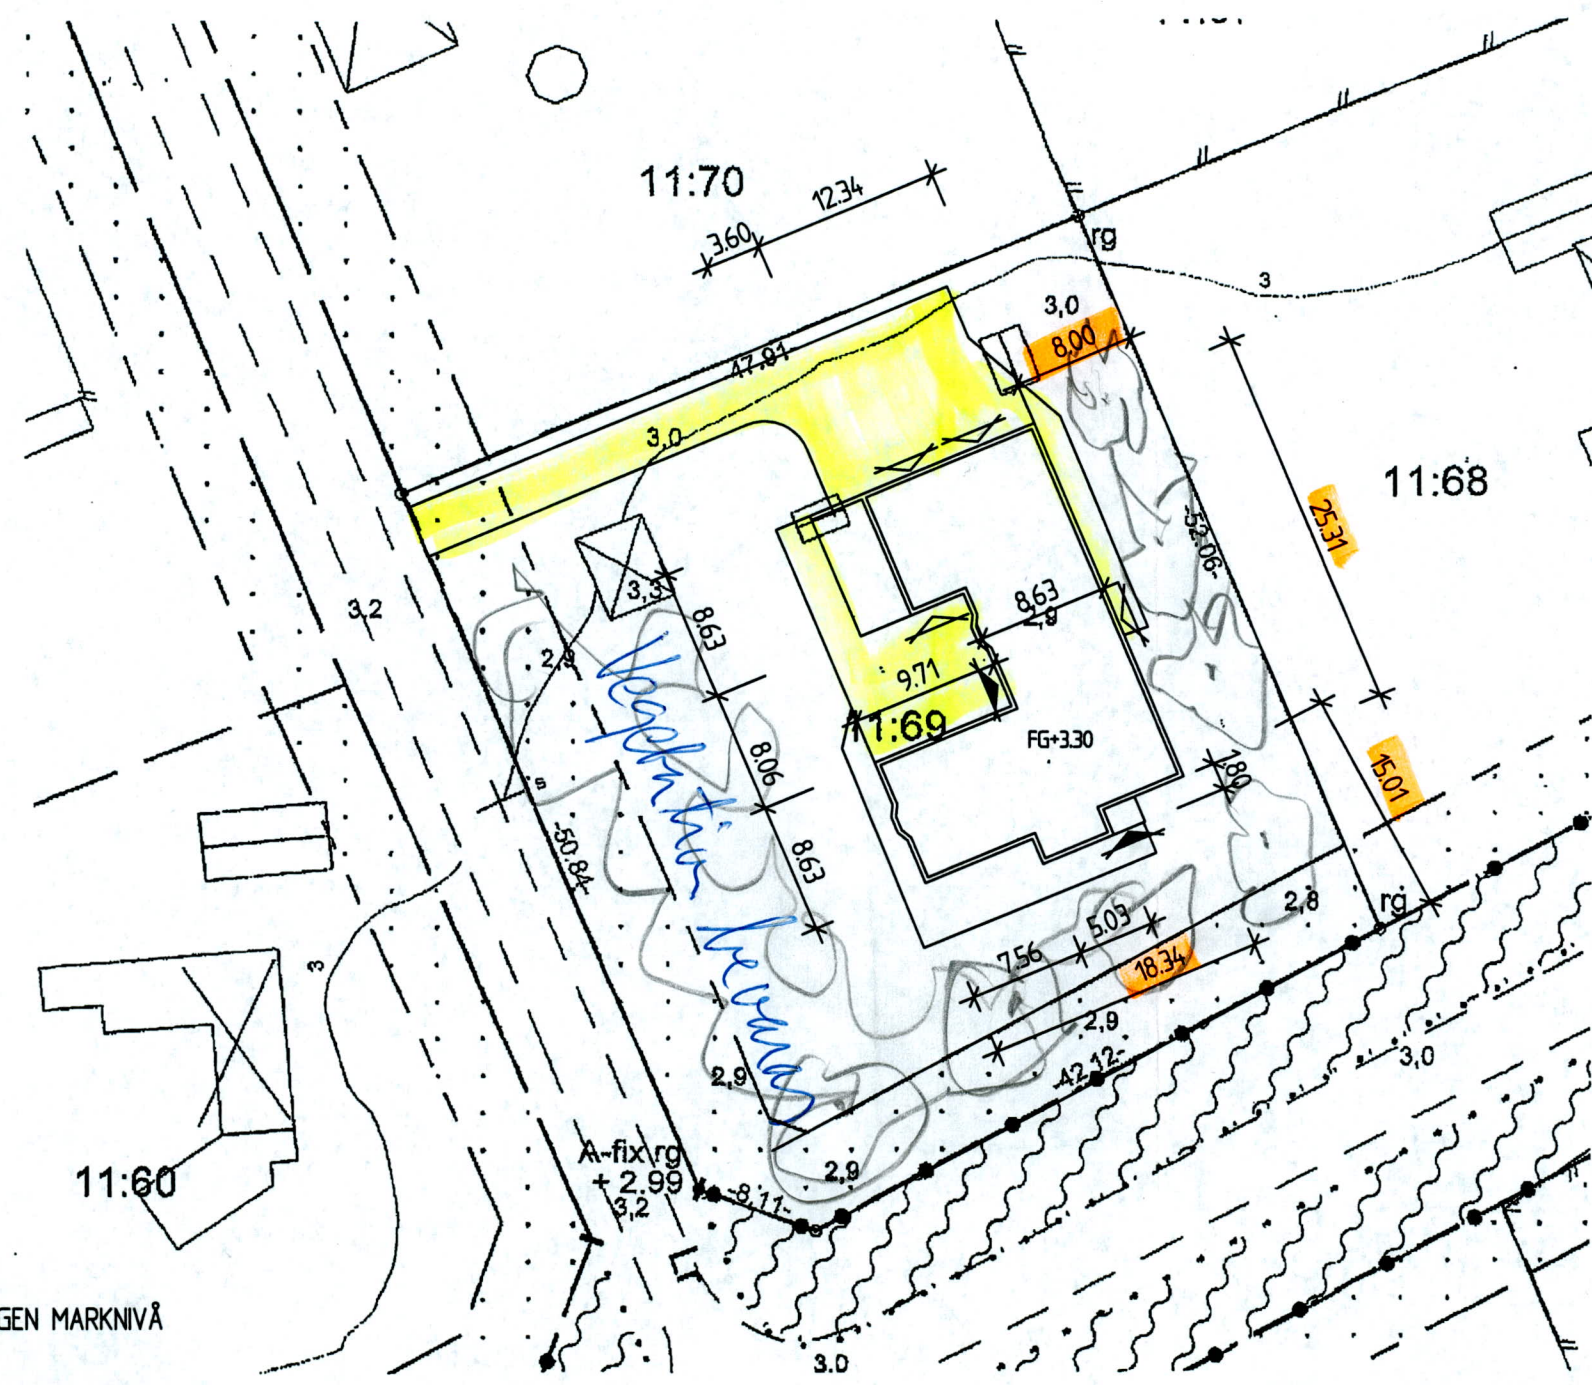

+0.00 - FÖRESLAGEN MARKNIVÅ

LARS-GUNNAR o MONICA LJUNGMAN
 ARB.NR: P-08193/2206, RITN.NR A-01
 VILLA ARKITEKTUR AB
 2008-10-08/ÅS

OBS! Ursprungligt kartmanér får inte ändras.
 För att kartan ska få rätt utseende krävs ett AutoCAD-kompatibelt program.

Skala 1:500	Koordinatsystem i plan Vellinge
----------------	------------------------------------

Markplanering

GV