

VELLINGE KOMMUN  
Stadsbyggnadskontoret  
1998-02-12

LANTMÄTERIMYNDIGHETEN  
Skåne län

NYBYGGNADSKARTA  
 SITUATIONSPLAN

Datum 1997-09-08  
Ärendnr FMA 972996

SKANÖR 28:13-14  
Gatuadress

Planer och bestämmelser  
Fastigheten bildad el reg 1997-05-29  
Detaljplan laga kraft 1996-12-19  
Genomförandetiden utgår 1996-12-19

Planbestämmelser:  
B11 e<sub>1</sub> e<sub>2</sub> q f<sub>1</sub> 3.8

Kommun Vellinge  
Registerområde Vellinge

Se bifogad beskrivning

Kartan upprättad av  
Tommy Thell

0.0 Markhöjd  
+0.0 Gatu höjd vid tomtgräns  
+0.0 Fastställd höjd

Åtgärd	Datum	Höjd	Avseende	Sign
Bygglov				
Utfästning				
Kontrollmätning				


Ledningsuppgifter		Vattengångens höjd i förbindelsep.	Diameter i förbindelsep.
Typ			
Vatten			V 32 PEL
Dagvatten			
Spillvatten			S 150 BTG

x Area  
Skanör 28:13 342 m<sup>2</sup>  
Skanör 28:14 345 m<sup>2</sup>

REV 980210 AVS GARAGE 28:13 u/p.

X=100150

X=100100

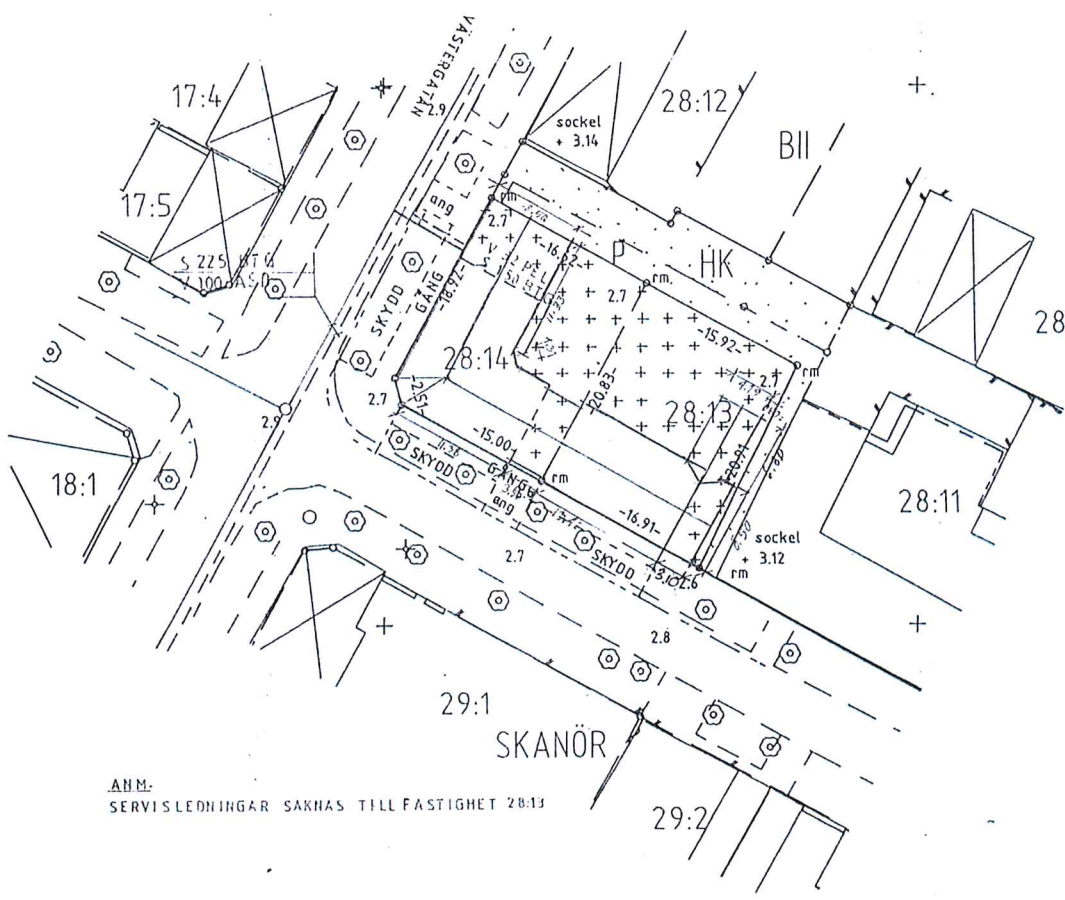

AHM:  
SERVISLEDNINGAR SAKNAS TILL FASTIGHET 28:13

T S11 AN 980319  
Tillämpningsbeslut vid

69

Y=8350

Y=8400

Skala 1: 500	Koordinatsystem i plan Malmö	Koordinatsystem i höjd Rikets	Beteckningsstandard HMK
-----------------	---------------------------------	----------------------------------	----------------------------